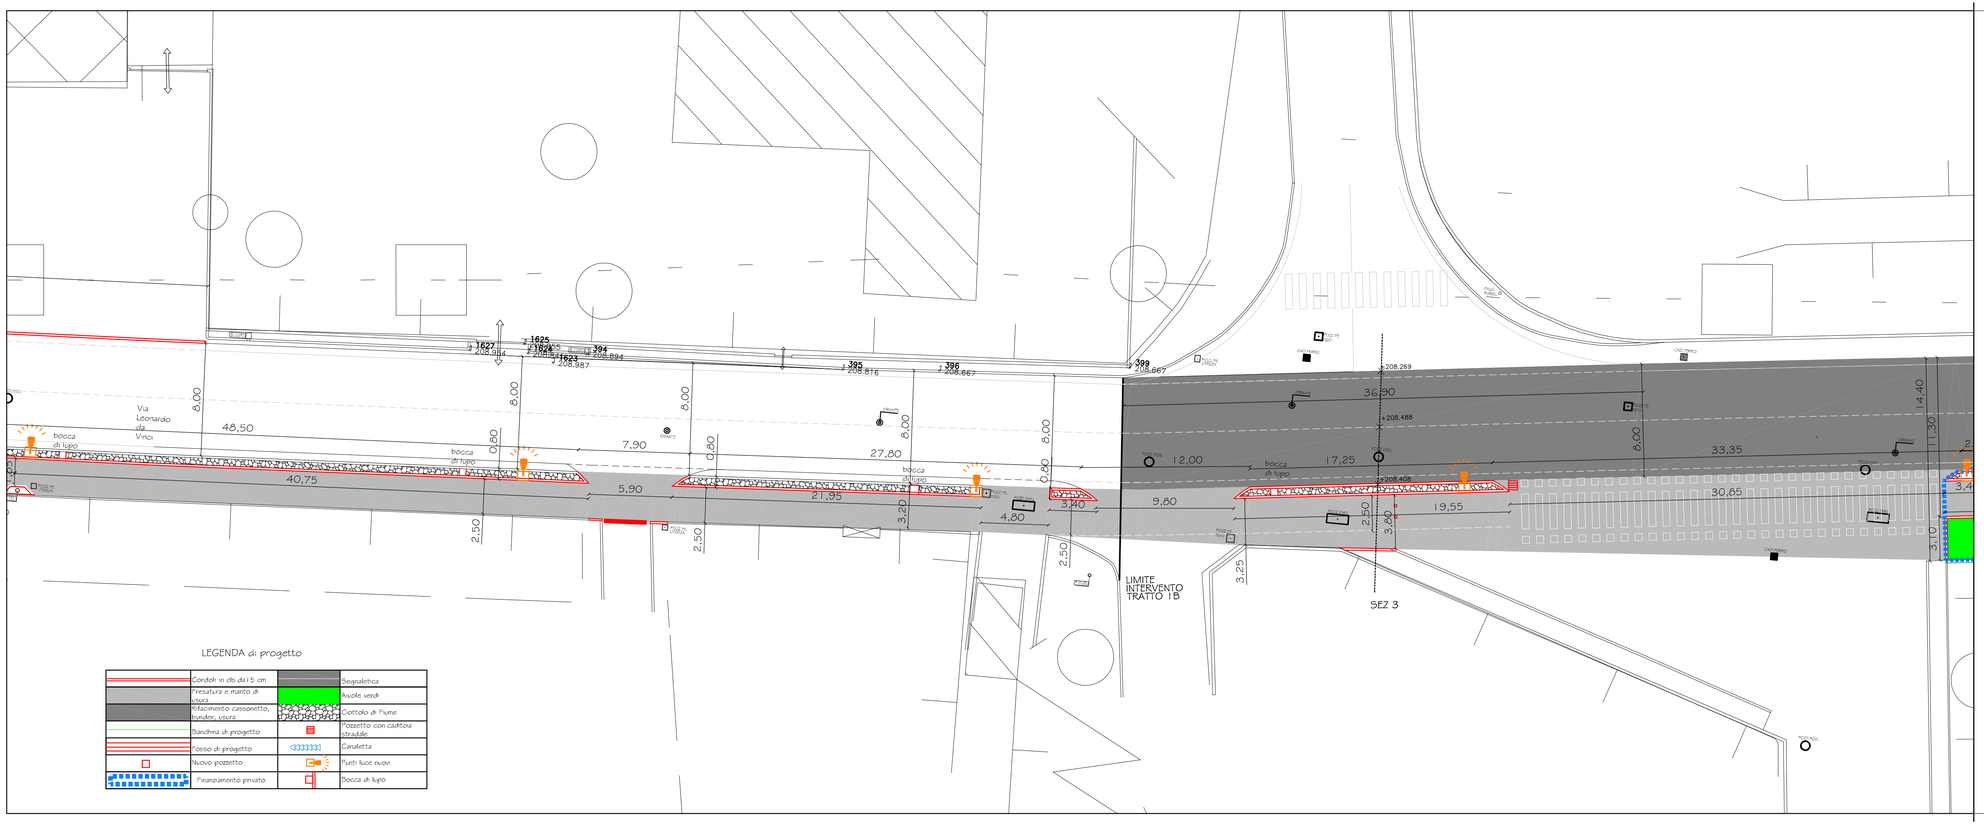

LEGENDA di progetto

	Cordoli in cls da 15 cm		Segnaletica
	Fresatura e manto di usura		Aiuole verdi
	Ridacimento cassonetto, binder, usura		Cordolo di Piume
	Banchina di progetto		Pozzetto con caditoia stradale
	Cesso di progetto		Canaletta
	Nuovo pozzetto		Punti luce nuovi
	Tinteggiamento privato		Bocca di lupo

COMUNE DI REANA
DEL ROJALE

PROVINCIA DI UDINE

REGIONE FRIULI VENEZIA GIULIA

RIGO
STUDIO di Architettura e di Ingegneria RIGO
Via LIGURIA, 325 - Godia - 33100 UDINE
tel. 0432 565898 - fax 0432 564577 E-mail: info@studiotecnicorigo.com
Partita IVA n. 02418680305

TITOLO

LAVORI DI RIQUALIFICAZIONE URBANA DELLA STRADA COMUNALE
DI VIA LEONARDO DA VINCI - 2° LOTTO

Località: Comune di REANA DEL ROJALE		Scala 1:200
Progetto: DEFINITIVO/ESECUTIVO		
Data: NOV 2017 by Autocad LT 06	PLANIMETRIA DI PROGETTO	Elaborato N. 5P
Il Dirigente di Servizio:	Il Progettista:	I Collaboratori:

A norma di legge il presente disegno non potrà essere riprodotto ne consegnato a terzi ne utilizzato per scopi diversi da quello di destinazione senza l'autorizzazione scritta di questo studio tecnico che ne detiene la proprietà.