



COMUNE DI REANA  
DEL ROJALE

PROVINCIA DI UDINE

REGIONE FRIULI VENEZIA GIULIA

**RIGO** STUDIO di Architettura e di Ingegneria RIGO

Sede legale: Via LIGURIA 325 - Goda - 33100 UDINE  
tel. 0432 565898 - fax 0432 566577 E-mail: info@studiotecmcongo.com  
Partita IVA n. 02418680308


TITOLO  
LAVORI DI RIQUALIFICAZIONE URBANA DELLA STRADA COMUNALE  
DI VIA LEONARDO DA VINCI - 2° LOTTO

Località: **Comune di REANA DEL ROJALE** Scala  
1:100  
Progetto: **DEFINITIVO/ESECUTIVO**

Data: **NOV 2017** Elaborato N.  
**10b**  
by Autocad LT '06

Il Dirigente di Servizio: Il Progettista: I Collaboratori:

A norma di legge il presente disegno non potrà essere riprodotto né consegnato a terzi né utilizzato per scopi diversi da quello di destinazione senza l'autorizzazione scritta di questo studio tecnico che ne detiene la proprietà.

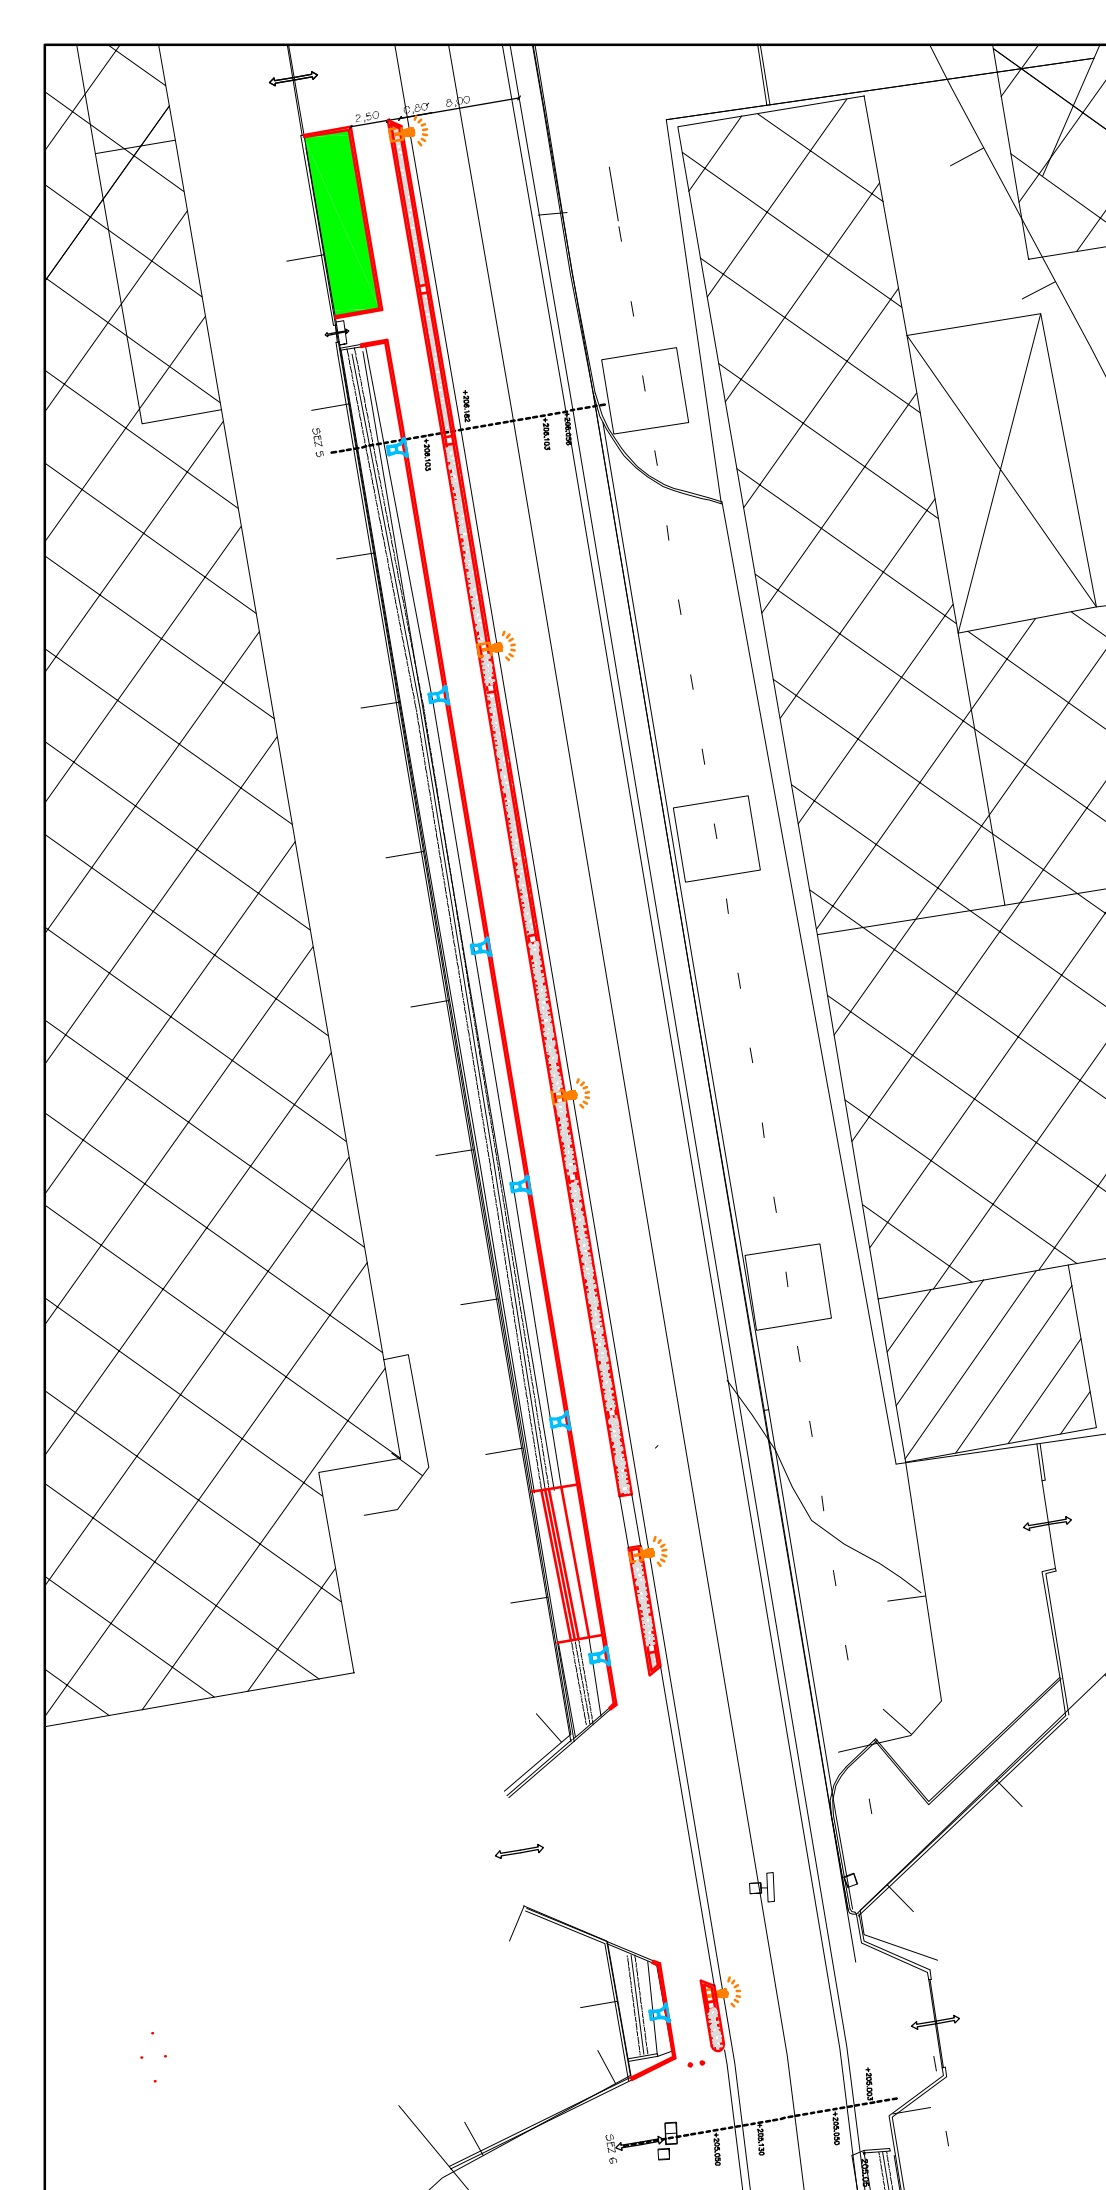

SEZIONE 5

SEZIONE N. : 5  
QT. PROGETTO : 206.182  
DIST.PROG. : 113.65  
DIST.PREC. : 101.55

SCALA 1:100

QT.RIF. 200.000

QUOTE RILIEVO	206.116	205.501	205.501	206.090	206.153	206.207	206.254	206.059	206.098
DIST.PARZIALI TERRENO	0,55	0,50	0,70	1,25	2,65	2,30	6,40	1,50	
DIST.PROG.TERRENO	7,95	7,40	6,90	6,20	4,95	2,30	0,00	6,40	7,90
QUOTE ASFALTO						206.207	206.112	206.059	206.098
QUOTE PROGETTO						205.931	205.773	205.745	205.098
DIST.PARZIALI PROGETTO						0,80	1,50	4,00	1,50
DIST.PROG. PROGETTO						4,80	4,00	6,40	7,90

SEZIONE 6

SEZIONE N. : 6  
QT. PROGETTO : 205.130  
DIST.PREC. : 113.65

SCALA 1:100

QT.RIF. 200.000

QUOTE RILIEVO	205.064	204.979	205.130	205.132	205.140
DIST.PARZIALI TERRENO	1,85	6,40	1,80	6,10	
DIST.PROG.TERRENO	8,25	6,40	0,00	1,80	0,00
QUOTE ASFALTO	205.064	204.979	205.143	205.064	204.830
QUOTE PROGETTO	205.064	204.869	204.834	204.754	205.140
DIST.PARZIALI PROGETTO	1,85	8,25	4,00	2,10	6,10
DIST.PROG. PROGETTO	10,10	8,25	0,00	4,00	6,10