

SCALA 1:500 QUALSO - VIA SANT AGNESE PARTE NORD



SCALA 1:500 ZOMPITTA - VIA SAN MARTINO




SCALA 1:500 QUALSO - VIA SANT AGNESE PARTE SUD



SCALA 1:500 ZOMPITTA - VIA MONSIGNOR PIGANI

N.B.: TUTTE LE QUOTE DOVRANNO ESSERE VERIFICATE IN CANTIERE DALL'IMPRESA O DALL'ASSUNTORE DEI LAVORI E SE IN CONTRASTO CON I DISEGNI ARCHITETTONICI INTERPELLARE LA DIREZIONE LAVORI. PER GLI SPESSORI DI SCARIFICAE DI SUCCESSIVA STESURA DEL TAPPETO E BINDER FARE RIFERIMENTO ALLE RELATIVE VOCI NEL COMPUTO METRICO.

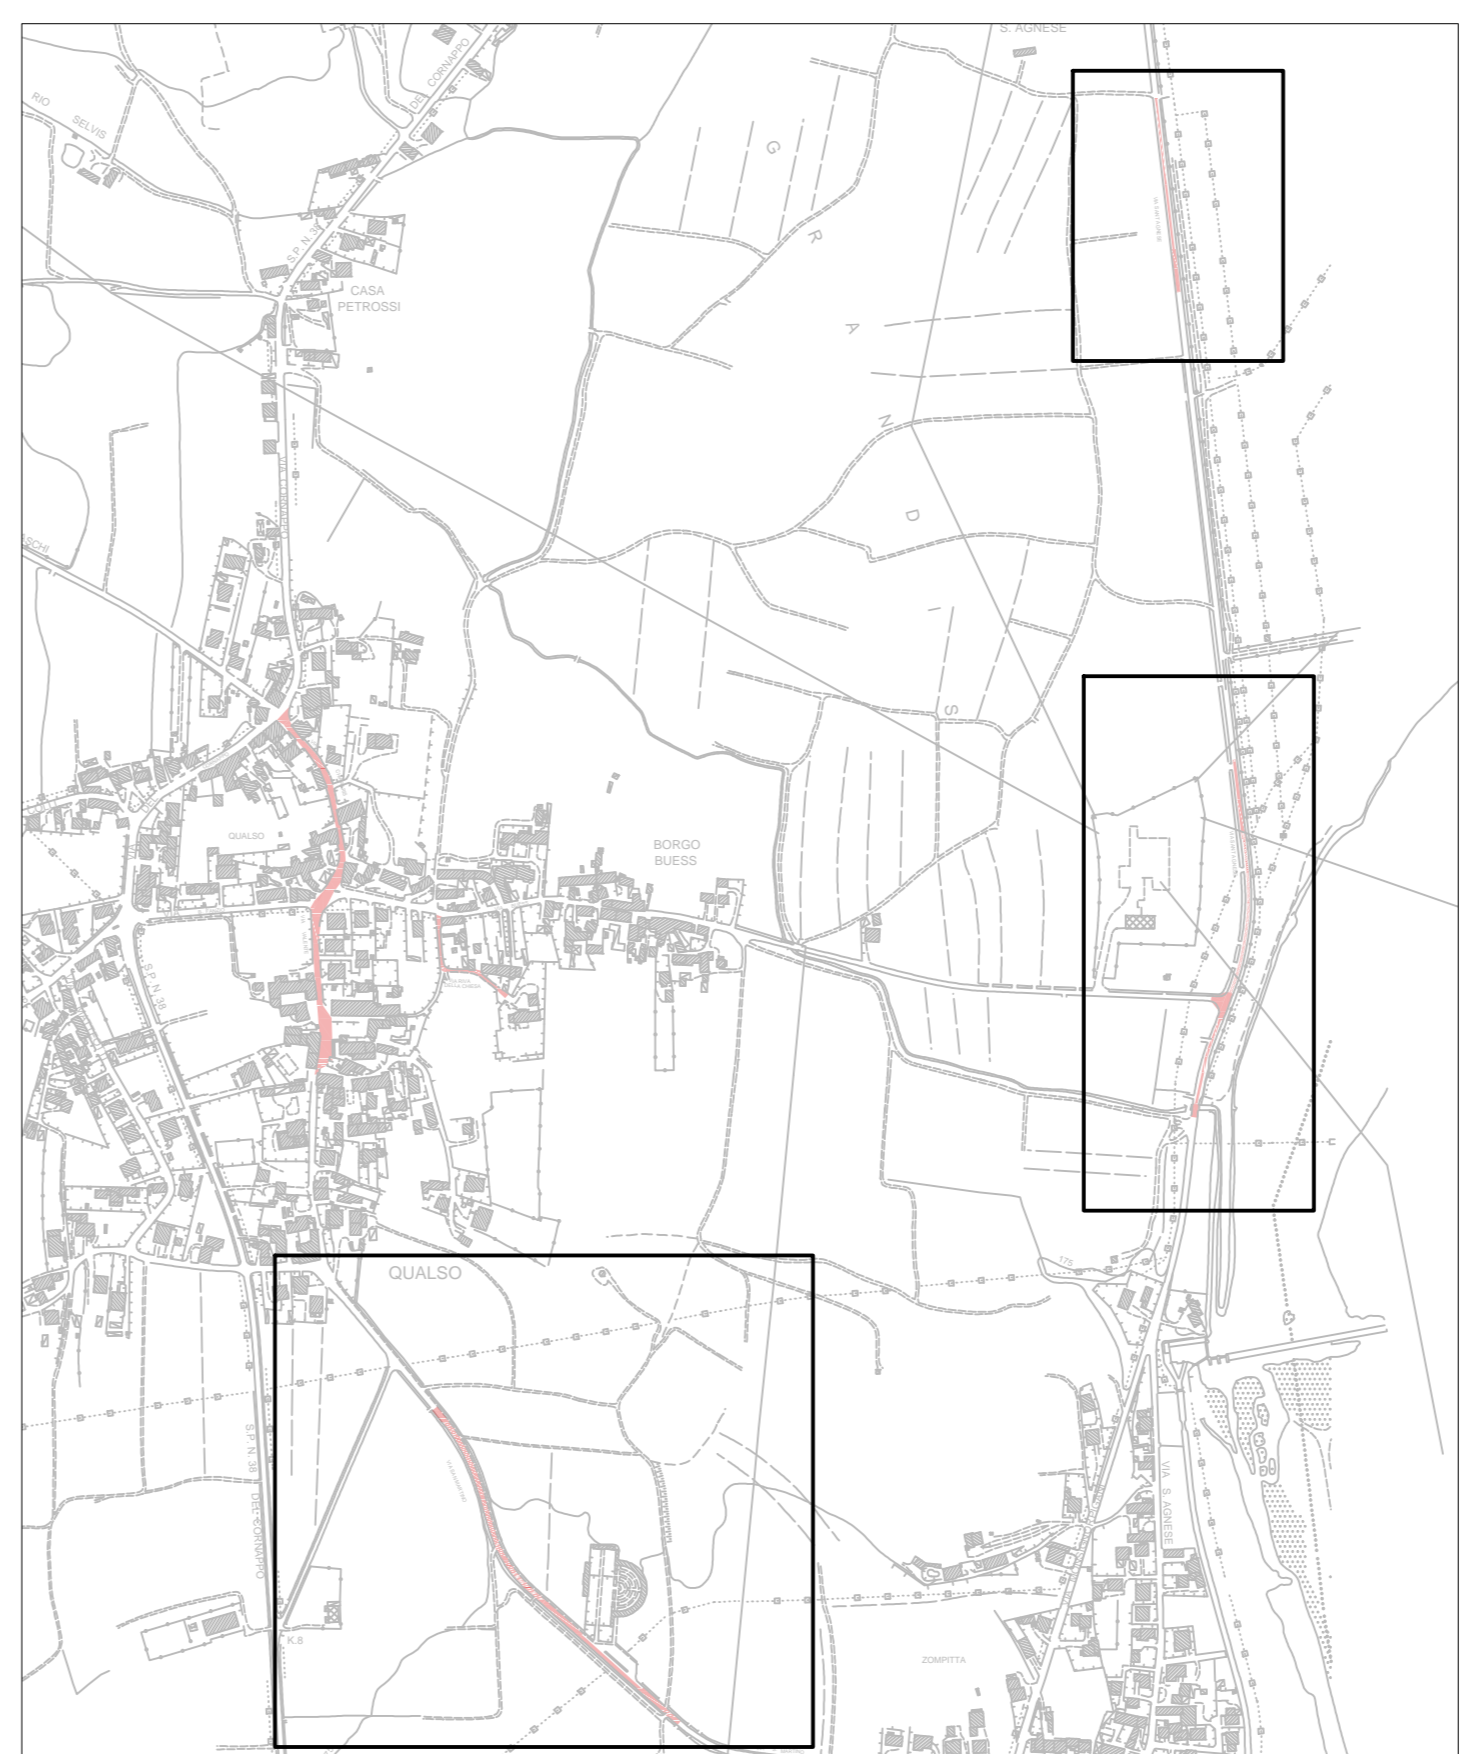

SCALA 1:6000 PLANIMETRIA DI INQUADRAMENTO

COMUNE DI
REANA DEL ROIALE
PROVINCIA DI UDINE
REGIONE AUTONOMA FRIULI VENEZIA GIULIA

PROGETTO DEFINITIVO/ESECUTIVO

LAVORI DI MANUTENZIONE DEL MANTO STRADALE IN CONGLOMERATO BITUMOSO IN VARIE VIE DEL COMUNE

TITOLO ELABORATO: PLANIMETRIA QUALSO E ZOMPITTA TAVOLA: 2

DATA: AGOSTO 2018

Comittente: COMUNE DI REANA DEL ROIALE Via del Municipio, 18 - 33010 - Reana del Rojale (UD) Tel. +39 0432 856223 E-mail ufficio tecnico: tecnico@comune.reanadelroiale.ud.it