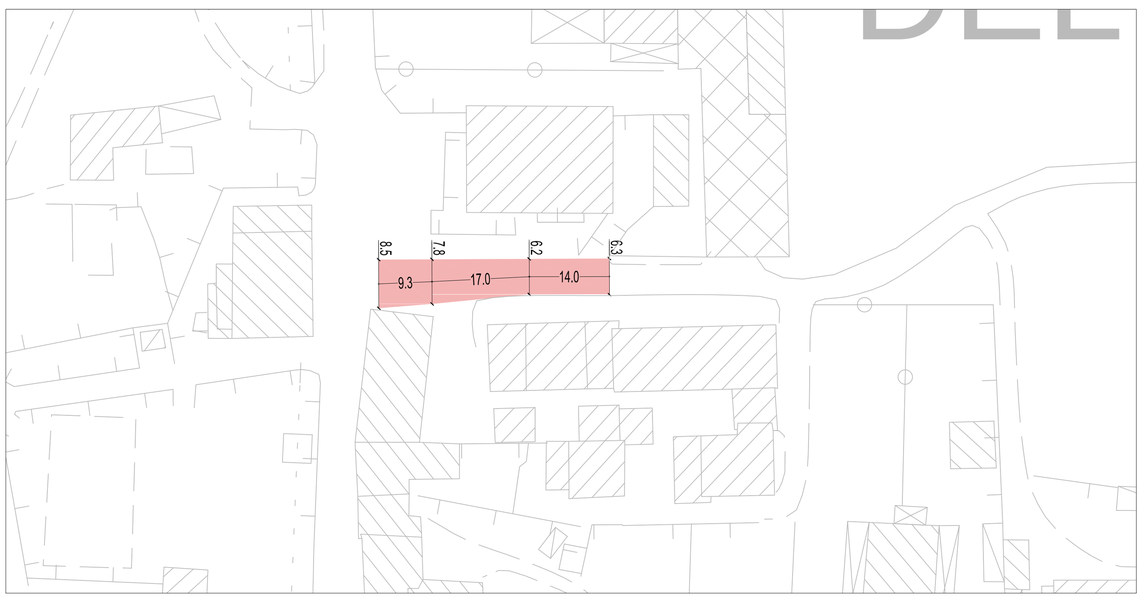

SCALA 1:500

REANA - VIA CENCIGH

SCALA 1:500

REANA - VIA VITTORIO VENETO

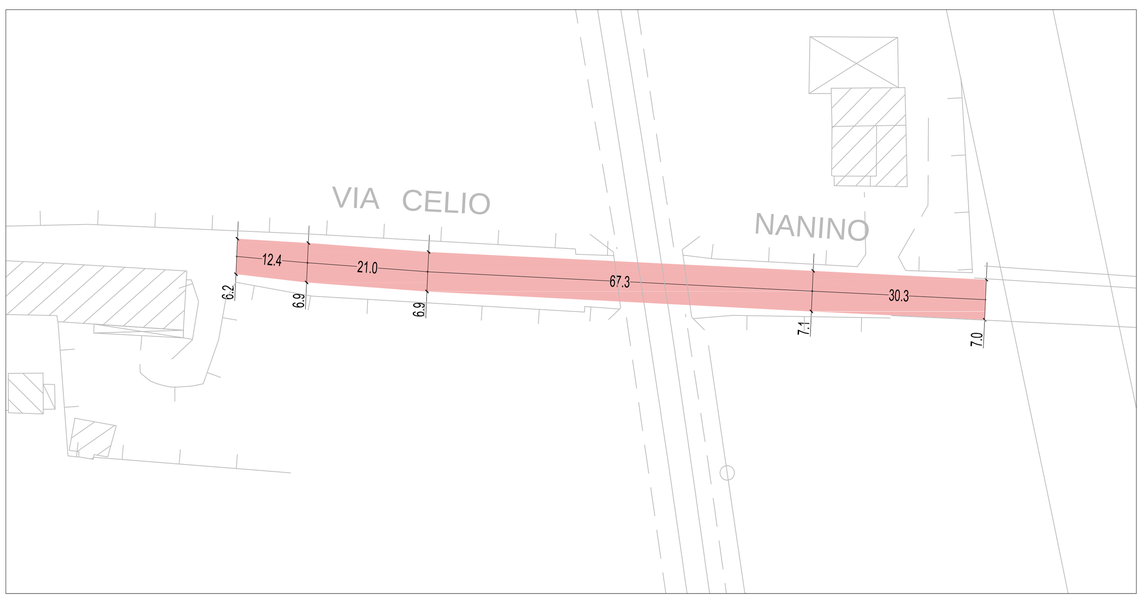

SCALA 1:500

REANA - VIA CELIO NANNINO

SCALA 1:500

REANA - VIA CELIO NANINO

SCALA 1:500

REANA - VIA XXIV MAGGIO

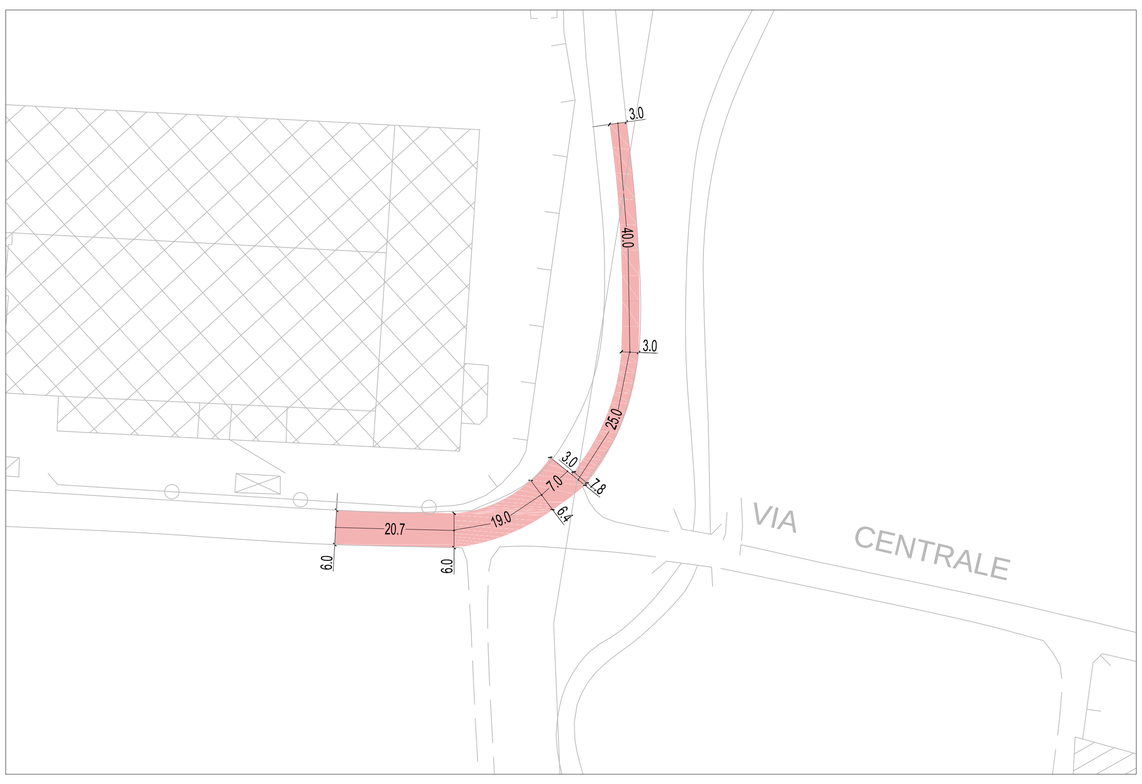

SCALA 1:500

CORTALE VIA CENTRALE

SCALA 1:500

RIBIS - VIA DELLA STAZIONE

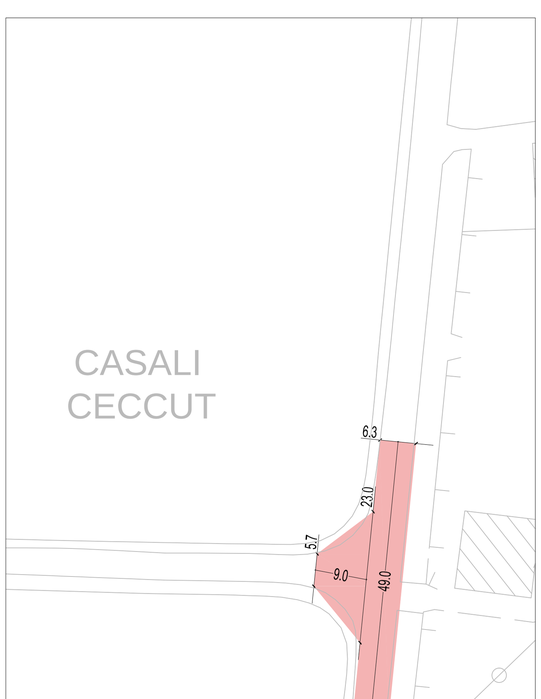

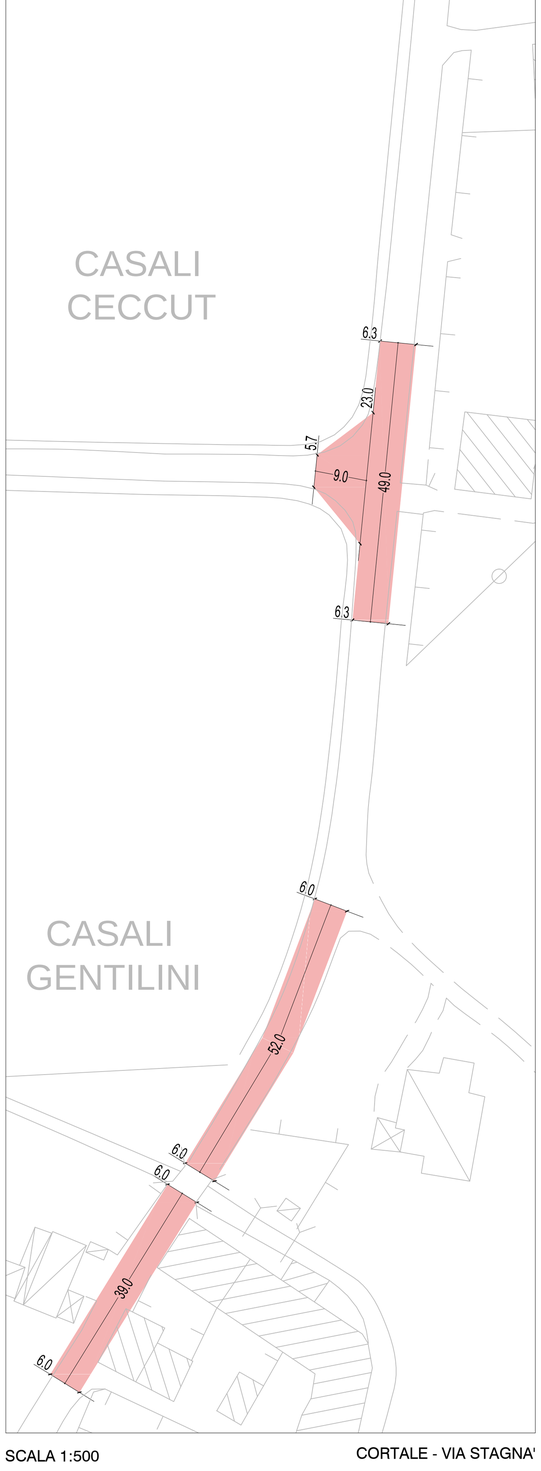

SCALA 1:500

CORTALE - VIA STAGNA'

SCALA 1:500

VALLE - PISTA CICLABILE

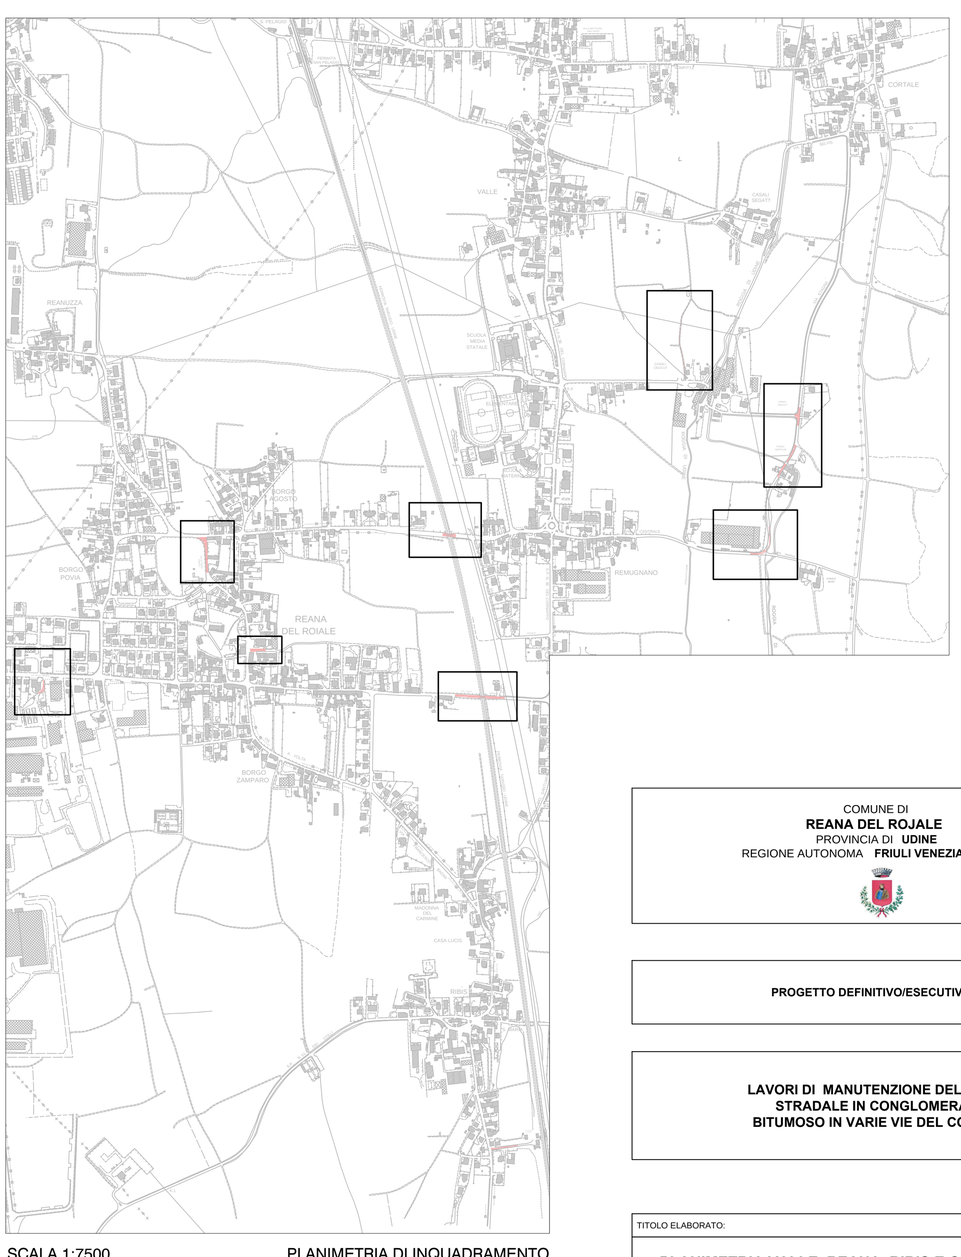

SCALA 1:7500

PLANIMETRIA DI INQUADRAMENTO

N.B.: TUTTE LE QUOTE DOVRANNO ESSERE VERIFICATE IN CANTIERE DALL'IMPREA O DALL'ASSUNTORE DEI LAVORI E SE IN CONTRASTO CON I DISEGNI ARCHITETTONICI INTERPELLARE LA DIREZIONE LAVORI. PER GLI SPESSORI DI SCARIFICAE DI SUCCESSIVA STESURA DEL TAPPETO E BINDER FARE RIFERIMENTO ALLE RELATIVE VOCI NEL COMPUTO METRICO.

COMUNE DI
REANA DEL ROJALE
PROVINCIA DI **UDINE**
REGIONE AUTONOMA **FRIULI VENEZIA GIULIA**

PROGETTO DEFINITIVO/ESECUTIVO

LAVORI DI MANUTENZIONE DEL MANTO STRADALE IN CONGLOMERATO BITUMOSO IN VARIE VIE DEL COMUNE

TITOLO ELABORATO:	TAVOLA:
PLANIMETRIA VALLE, REANA, RIBIS E CORTALE	**3**

DATA:
AGOSTO 2018

Commitente: COMUNE DI REANA DEL ROJALE
Via del Municipio, 18 - 33010 - Reana del Rojale (UD)
Tel:4302.856223
E-mail: ufficio tecnico <tecnica@comune.reanadelrojale.ud.it>