

INTERVENTI PREVISTI

DEMOLIZIONE DI ASFALTO
 FONDAZIONE STRADALE
 STRATI DI COLLEGAMENTO IN CONGLOMERATO BITUMINOSO SEMIAPERTO BYNDER
 CONGLOMERATO BITUMINOSO PER TAPPETI DI USURA

FRESATURA TAPPETO DI USURA
 CONGLOMERATO BITUMINOSO PER TAPPETI DI USURA

CORDONATE


REALIZZAZIONE DI AIUOLA IN TERRA
 VEGETALE INERBITA CON IDROSEMINA

PERCORSO CICLOPEDONALE

REALIZZAZIONE DI AIUOLA SPARTITRAFFICO
 RIEMPITA CON CIOTTOLI DI FIUME

FINANZIAMENTO PRIVATO

STRADA: Larghezza complessiva 8.00 m
 PERCORSO CICLOPEDONALE: Larghezza 2.50 m

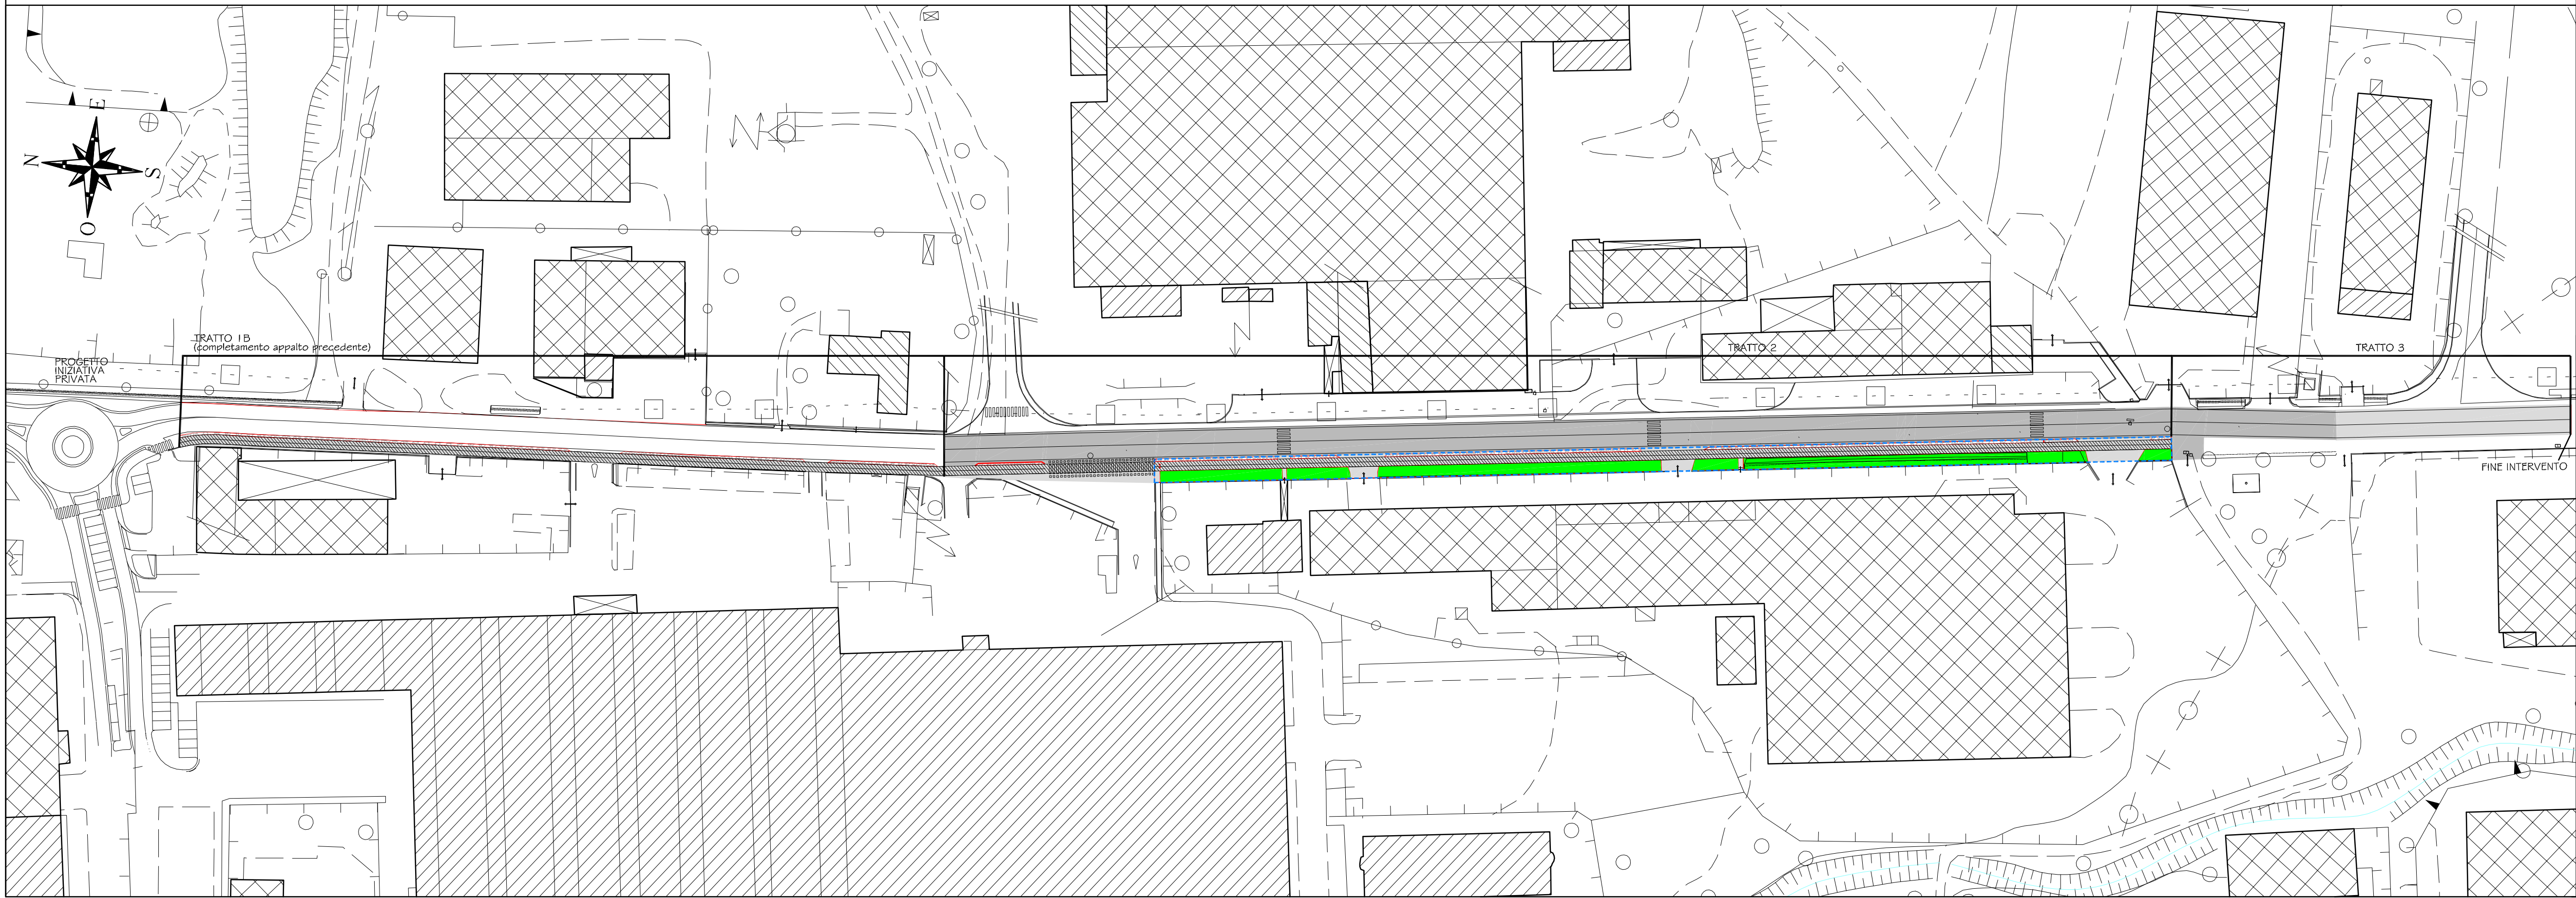

**COMUNE DI REANA
 DEL ROJALE**

PROVINCIA DI UDINE

REGIONE FRIULI VENEZIA GIULIA

RIGO STUDIO di Architettura e di Ingegneria RIGO

Sede legale: Via LIGURIA 325 - Goda - 33100 UDINE
 tel. 0432 565898 - fax 0432 566577 E-mail: info@studiotecnico.rigo.com
 Partita IVA n. 02418680308

TITOLO
 LAVORI DI RIQUALIFICAZIONE URBANA DELLA STRADA COMUNALE
 DI VIA LEONARDO DA VINCI - 2° LOTTO

Località: Comune di REANA DEL ROJALE **Scala**
1:1000

Progetto: DEFINITIVO/ESECUTIVO

Data: NOV 2017 **Elaborato N.**
3

by Autocad LT '06

Il Dirigente di Servizio: **Il Progettista:**

I Collaboratori:

A norma di legge il presente disegno non potrà essere riprodotto né consegnato a terzi né utilizzato per scopi diversi da quello di destinazione senza l'autorizzazione scritta di questo studio tecnico che ne detiene la proprietà.