



COMUNE DI REANA
DEL ROJALE

PROVINCIA DI UDINE

REGIONE FRIULI VENEZIA GIULIA

RIGO STUDIO di Architettura e di Ingegneria RIGO

Via LIGURIA 325 - Godia - 33100 UDINE
tel. 0432 565898 - fax 0432 566577 E-mail: info@studiotecnico.com
Partita IVA n. 02418680308

TITOLO
LAVORI DI RIQUALIFICAZIONE URBANA DELLA STRADA COMUNALE
DI VIA LEONARDO DA VINCI - 2° LOTTO


Località: **Comune di REANA DEL ROJALE** Scala
1:200

Progetto: **DEFINITIVO/ESECUTIVO**

Data: NOV 2017 Elaborato N.
5R
by Autocad LT '06

Il Dirigente di Servizio: Il Progettista: I Collaboratori:

A norma di legge il presente disegno non potrà essere riprodotto né consegnato a terzi né utilizzato per scopi diversi da quello di destinazione senza l'autorizzazione scritta di questo studio tecnico che ne detiene la proprietà.

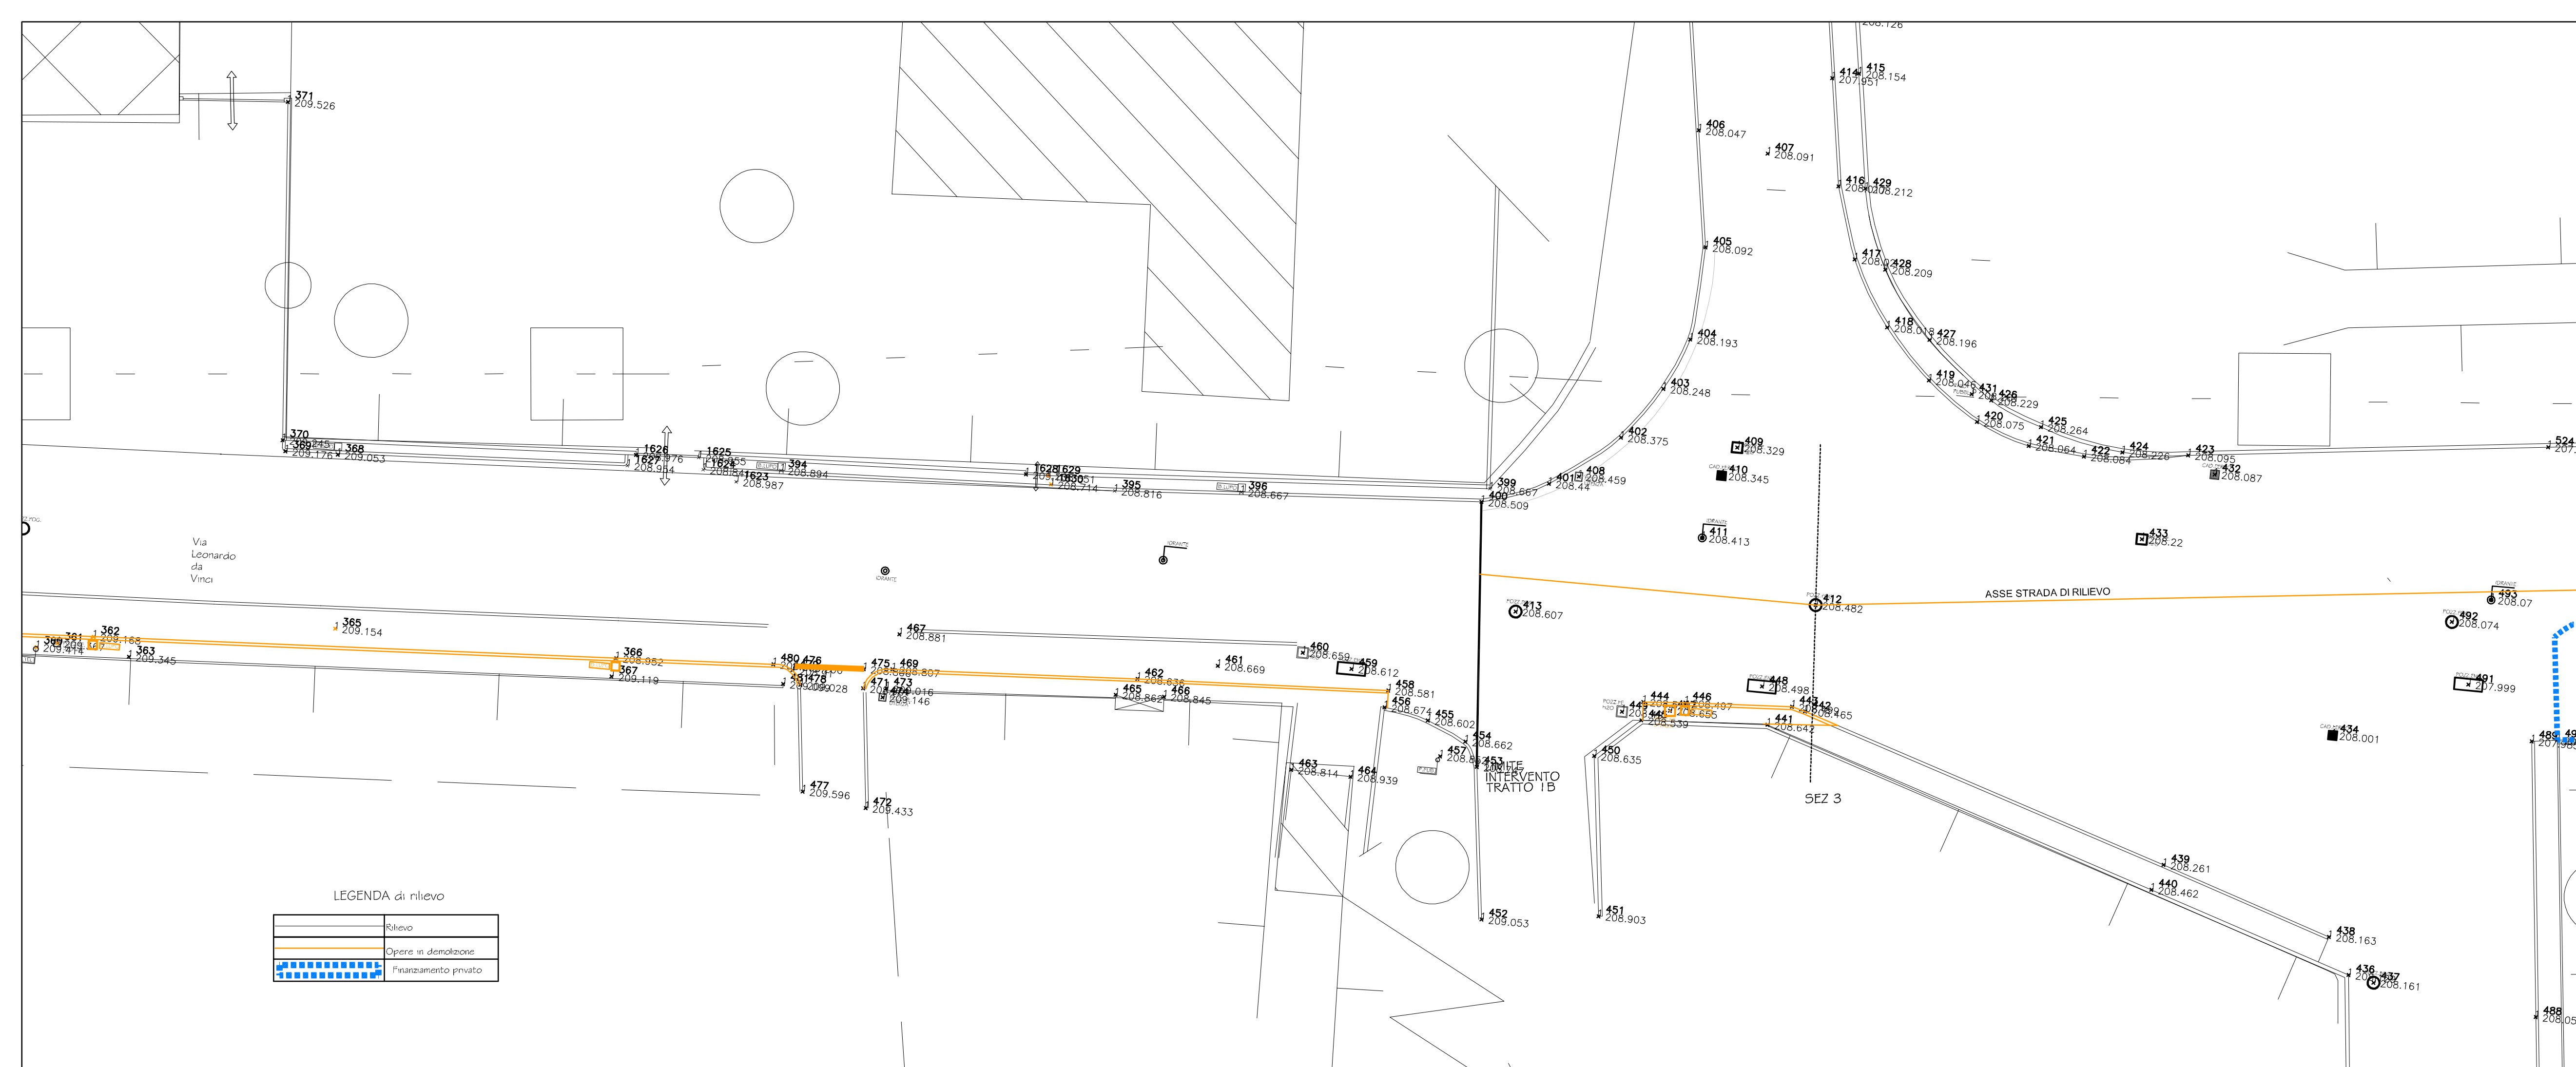

LEGENDA di rilievo

	Rilievo
	Opere in demolizione
	Finanziamento privato