


LEGENDA di progetto

	Cordoli in cls da 15 cm		Segnaletica
	Fresatura e manto di usura		Aviole verdi
	Rifacimento cassonetto, biviader, usura		Ciottolo di Fiume
	Banchina di progetto		Pozzetto con caduta stradale
	Fosso di progetto		Canaletta
	Nuovo pozzetto		Punti luce nuovi
	Finanziamento privato		Bocca di lupo

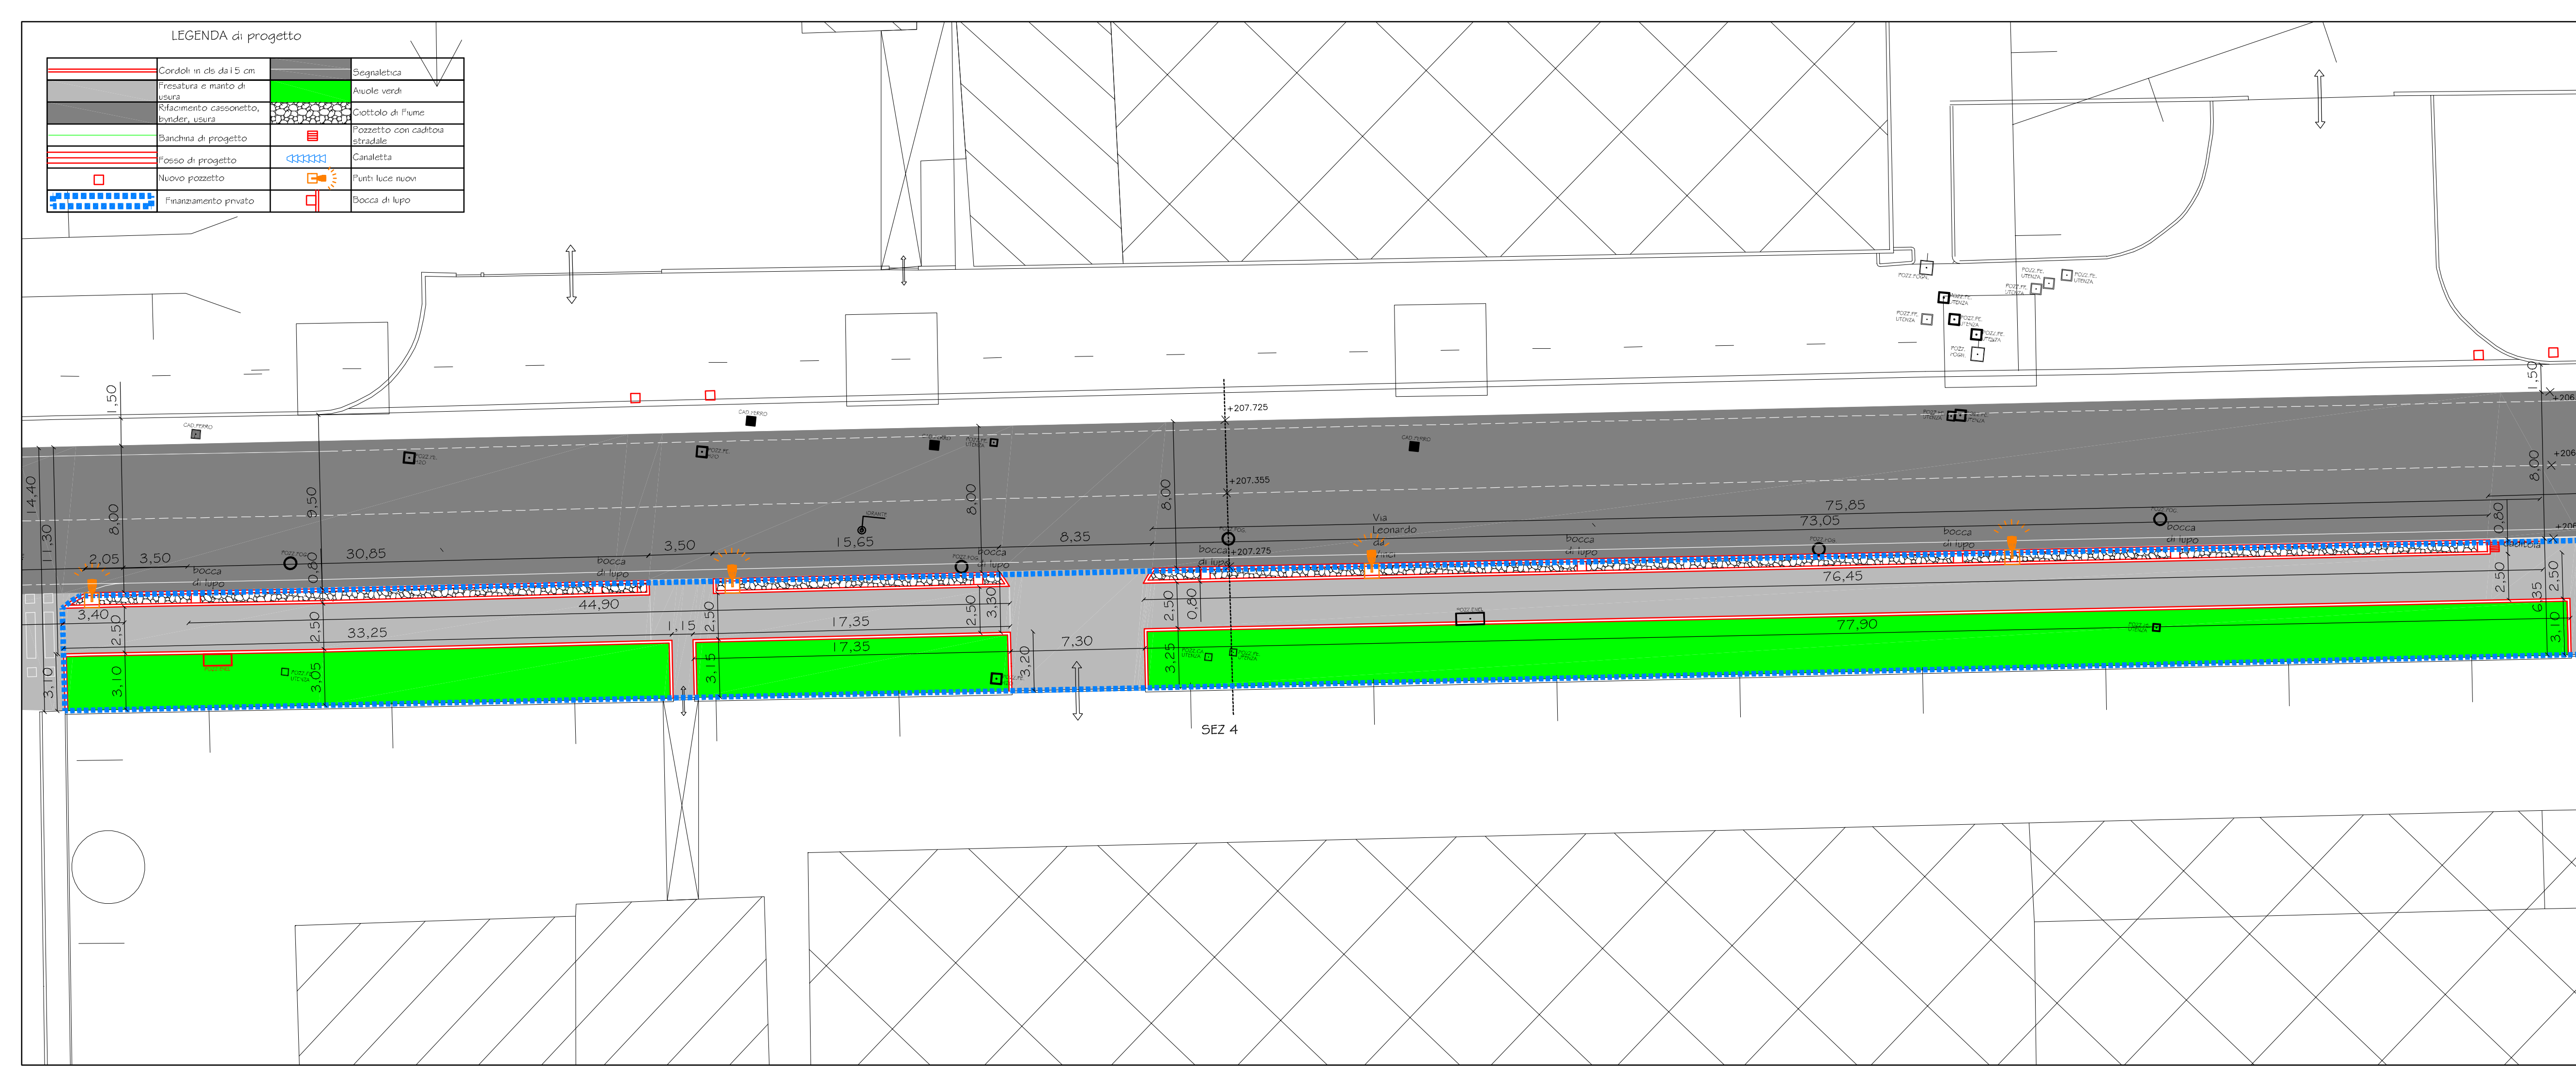

COMUNE DI REANA
DEL ROJALE

PROVINCIA DI UDINE

REGIONE FRIULI VENEZIA GIULIA

RIGO STUDIO di Architettura e di Ingegneria RIGO

Via LIGURIA 325 - Godia - 33100 UDINE
tel. 0432 565898 - fax 0432 566577 E-mail: info@studiotecnico.com
Partita IVA n. 02418680308

TITOLO
LAVORI DI RIQUALIFICAZIONE URBANA DELLA STRADA COMUNALE
DI VIA LEONARDO DA VINCI - 2° LOTTO

Località:	Comune di REANA DEL ROJALE	Scala:	1:200
Progetto:	DEFINITIVO/ESECUTIVO	Elaborato N.:	6P
Data:	NOV 2017	PLANIMETRIA DI PROGETTO	
by Autocad LT '06			
Il Dirigente di Servizio:	Il Progettista:	I Collaboratori:	

A norma di legge il presente disegno non potrà essere riprodotto né consegnato a terzi né utilizzato per scopi diversi da quello di destinazione senza l'autorizzazione scritta di questo studio tecnico che ne detiene la proprietà.