


LEGENDA di rilievo

	Rilievo
	Opere in demolizione
	Finanziamento privato

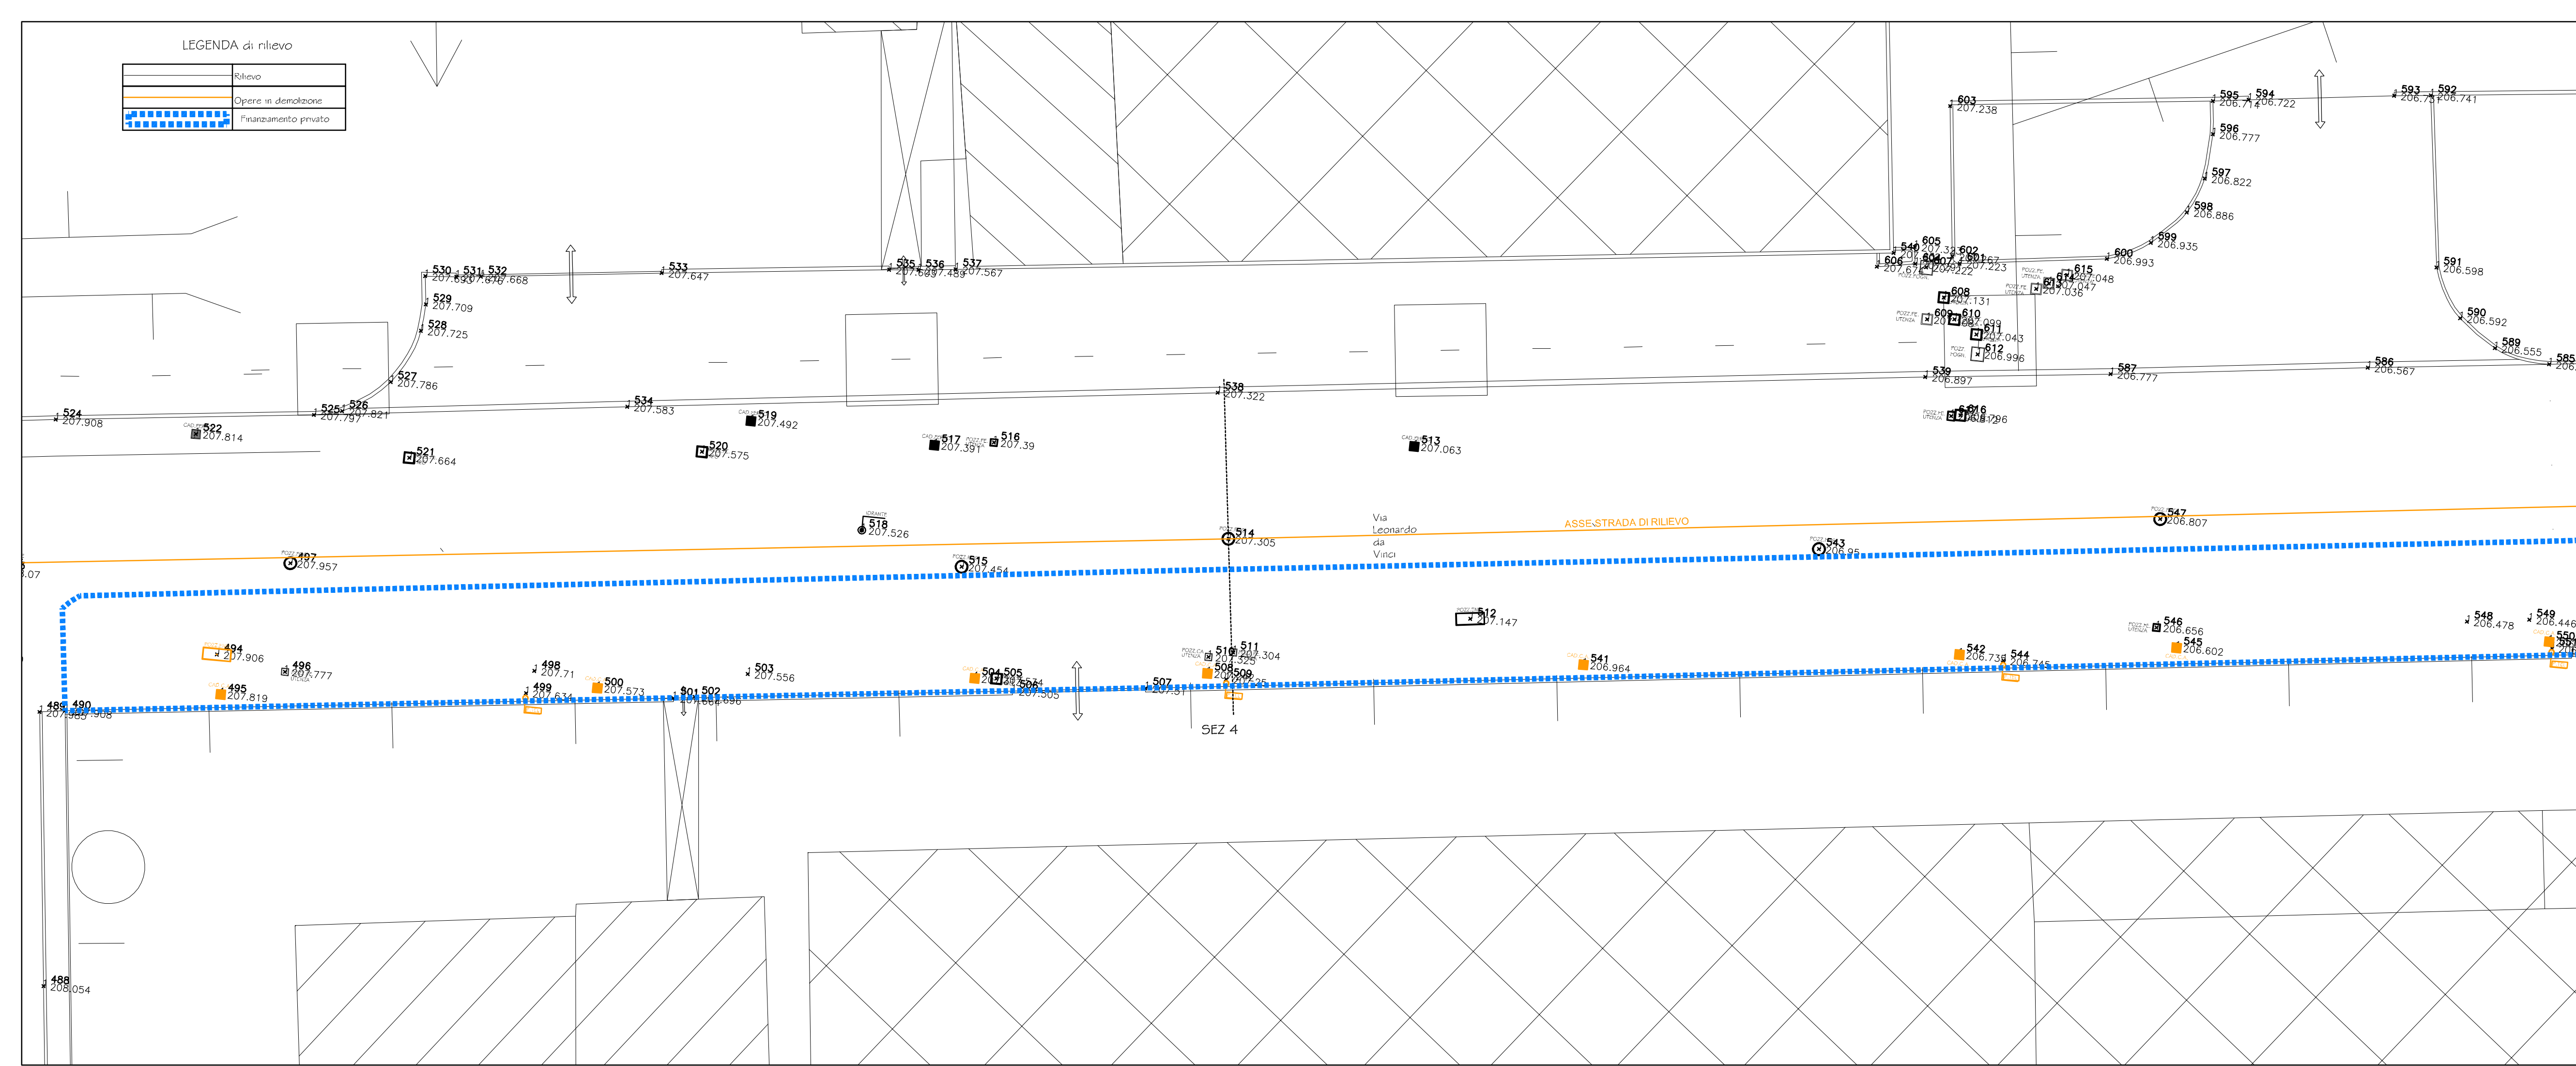

COMUNE DI REANA
DEL ROJALE

PROVINCIA DI UDINE

REGIONE FRIULI VENEZIA GIULIA

RIGO STUDIO di Architettura e di Ingegneria RIGO
 Via LIGURIA 325 - Godia - 33100 UDINE
 tel. 0432 565898 - fax 0432 566577 E-mail: info@studiotecnicongo.com
 Partita IVA n. 02418680308

TITOLO
 LAVORI DI RIQUALIFICAZIONE URBANA DELLA STRADA COMUNALE
 DI VIA LEONARDO DA VINCI - 2° LOTTO

Località:	Comune di REANA DEL ROJALE	Scala:	1:200
Progetto:	DEFINITIVO/ESECUTIVO	Elaborato N.:	6R
Data:	NOV 2017	PLANIMETRIA DI RILIEVO	
by Autocad LT '06			
Il Dirigente di Servizio:	Il Progettista:	I Collaboratori:	

A norma di legge il presente disegno non potrà essere riprodotto né consegnato a terzi né utilizzato per scopi diversi da quello di destinazione senza l'autorizzazione scritta di questo studio tecnico che ne detiene la proprietà.