



COMUNE DI REANA  
DEL ROJALE

PROVINCIA DI UDINE

REGIONE FRIULI VENEZIA GIULIA

**RIGO** STUDIO di Architettura e di Ingegneria RIGO

Via LIGURIA 325 - Godia - 33100 UDINE  
tel. 0432 565898 - fax 0432 566577 E-mail: info@studiotecnico.com  
Partita IVA n. 02418680308

TITOLO

LAVORI DI RIQUALIFICAZIONE URBANA DELLA STRADA COMUNALE  
DI VIA LEONARDO DA VINCI - 2° LOTTO

Località: **Comune di REANA DEL ROJALE**

Scala

1:200

Progetto: **DEFINITIVO/ESECUTIVO**

Data:  
NOV 2017

Elaborato N.

8R

by Autocad LT '06


**PLANIMETRIA DI RILIEVO**

Il Dirigente di Servizio:

Il Progettista:

I Collaboratori:

A norma di legge il presente disegno non potrà essere riprodotto né consegnato a terzi né utilizzato per scopi diversi da quello di destinazione senza l'autorizzazione scritta di questo studio tecnico che ne detiene la proprietà.

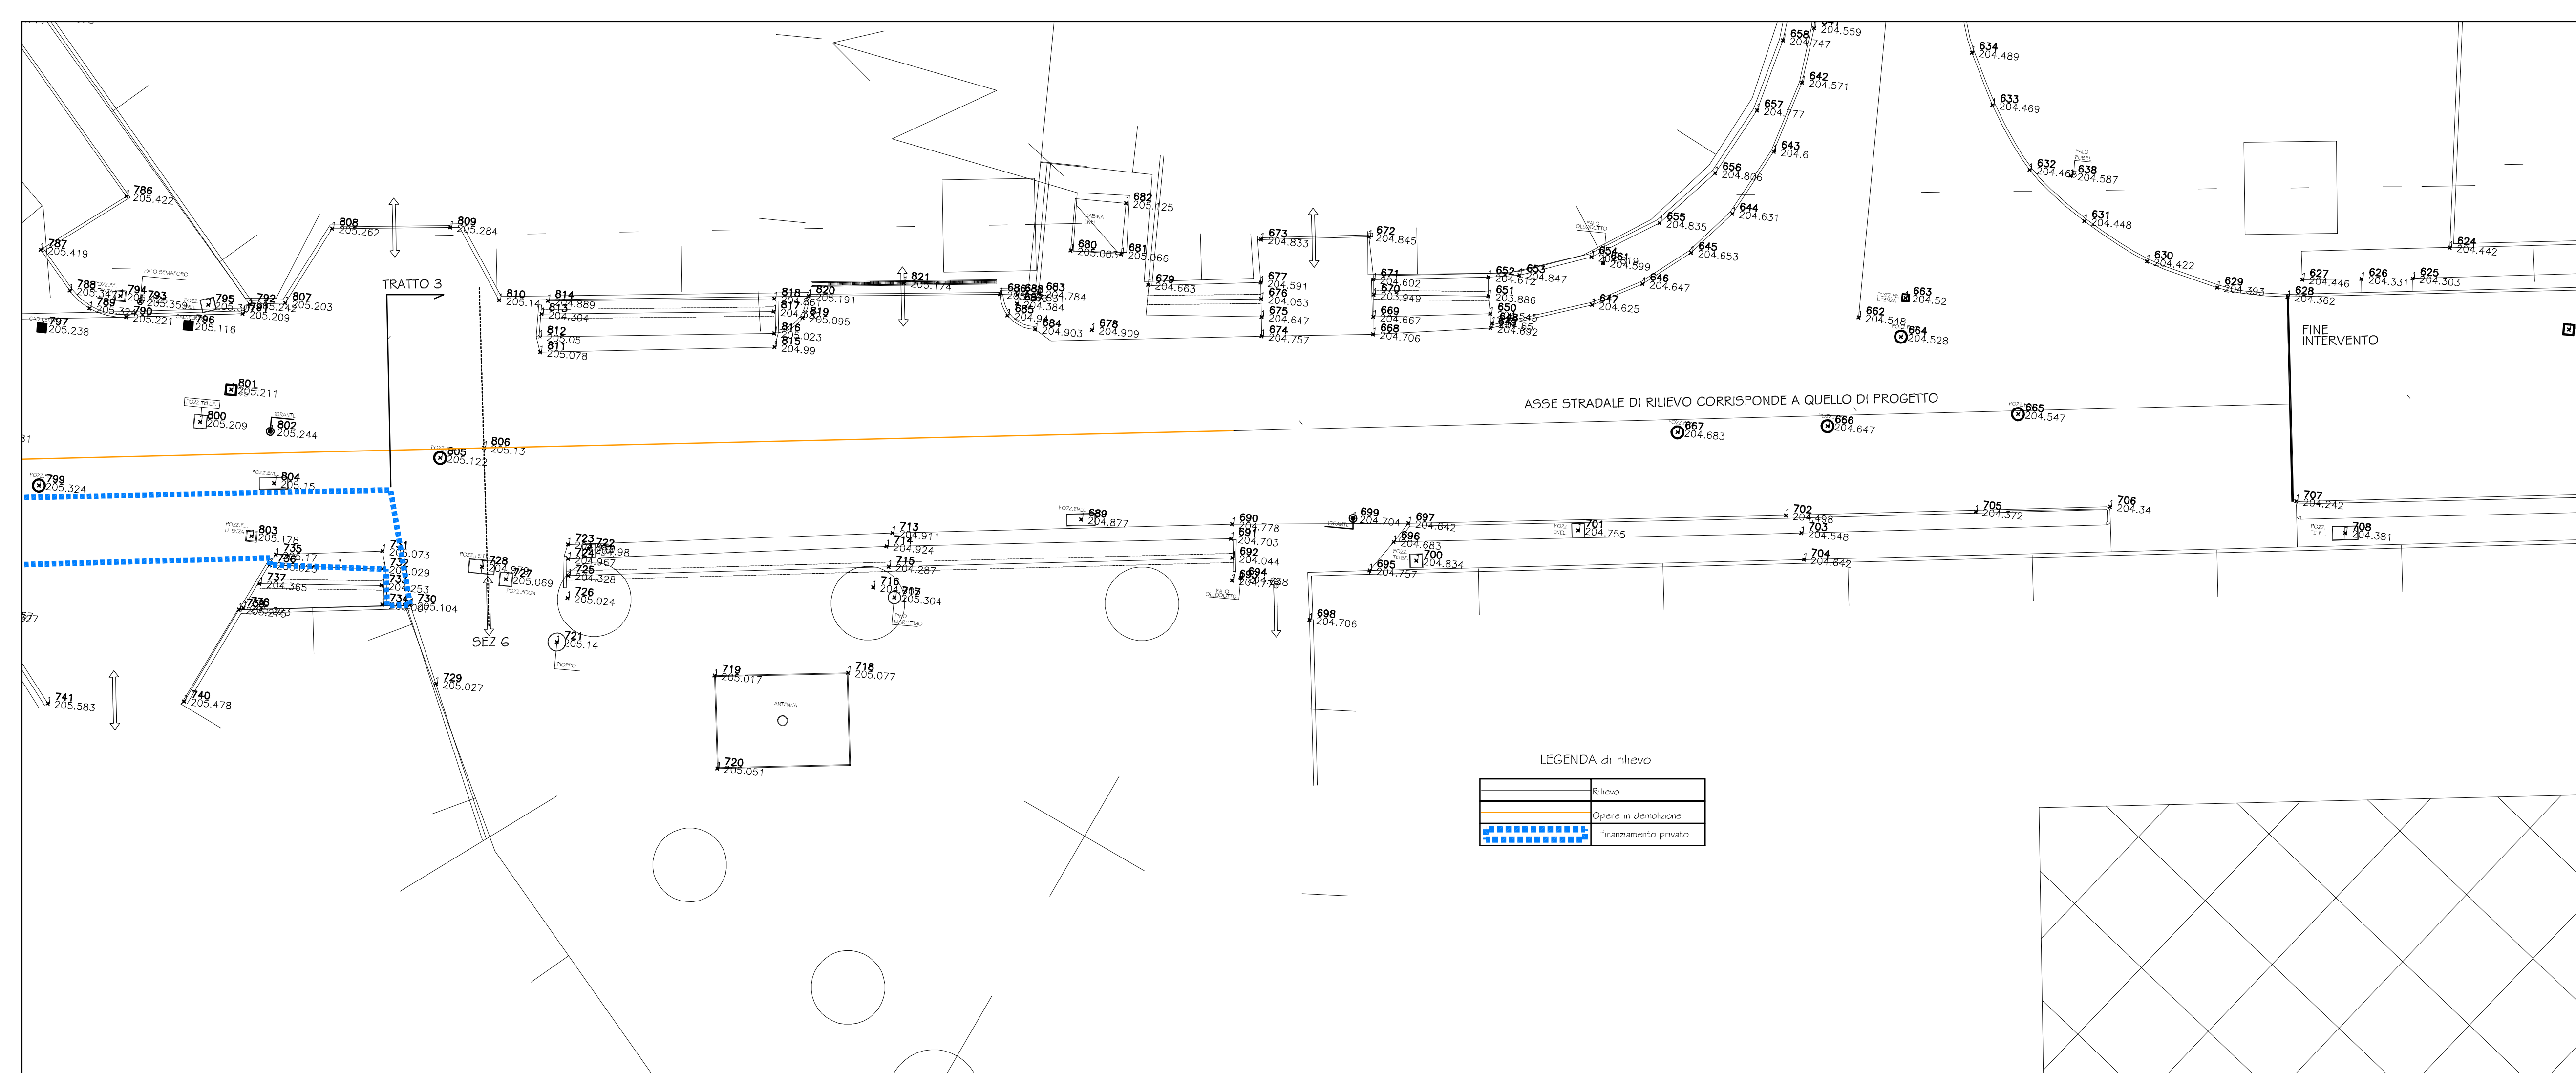

LEGENDA di rilievo

	Rilievo
	Opere in demolizione
	Finanziamento privato