


PROFILO ASSE LONGITUDINALE DI PROGETTO

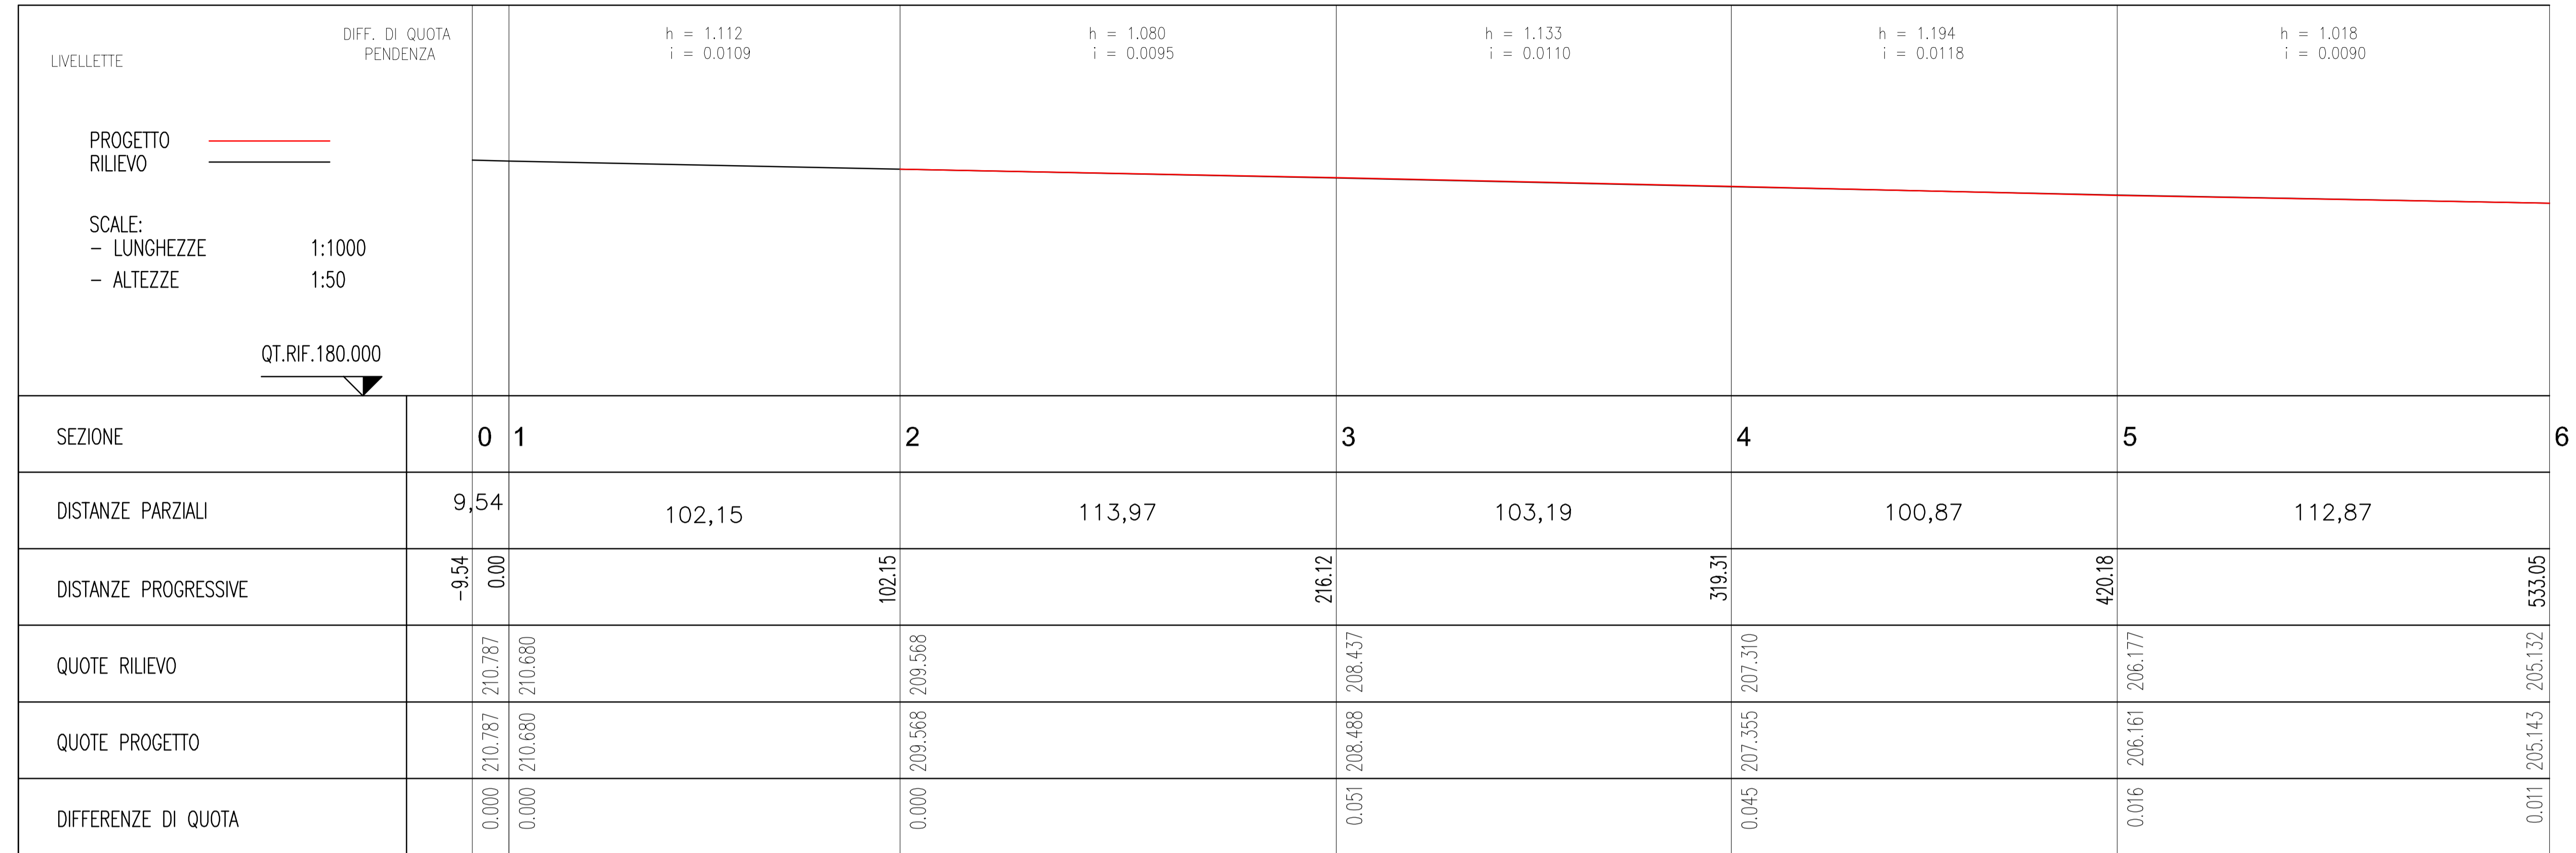

COMUNE DI REANA  
DEL ROJALE

PROVINCIA DI UDINE

REGIONE FRIULI VENEZIA GIULIA

**RIGO** STUDIO di Architettura e di Ingegneria RIGO

Spazio Legale: Via LIGURIA 329 - Gorizia - 33100 UDINE  
tel. 0432 903699 - fax 0432 966377 - Email: info@studiotecnico.rigo.com  
Partita IVA n. 02418620305

TITOLO

LAVORI DI RIQUALIFICAZIONE URBANA DELLA STRADA COMUNALE  
DI VIA LEONARDO DA VINCI - 2° LOTTO

Località: **Comune di REANA DEL ROJALE**

Scala

Progetto: **DEFINITIVO/ESECUTIVO**

varie

Data: **NOV 2017**  
by Autocad LT 06


**PROFILO LONGITUDINALE  
ASSE STRADALE DI PROGETTO**

Elaborato N.  
**11b**

Il Dirigente di Servizio:

Il Progettista:

I Collaboratori:

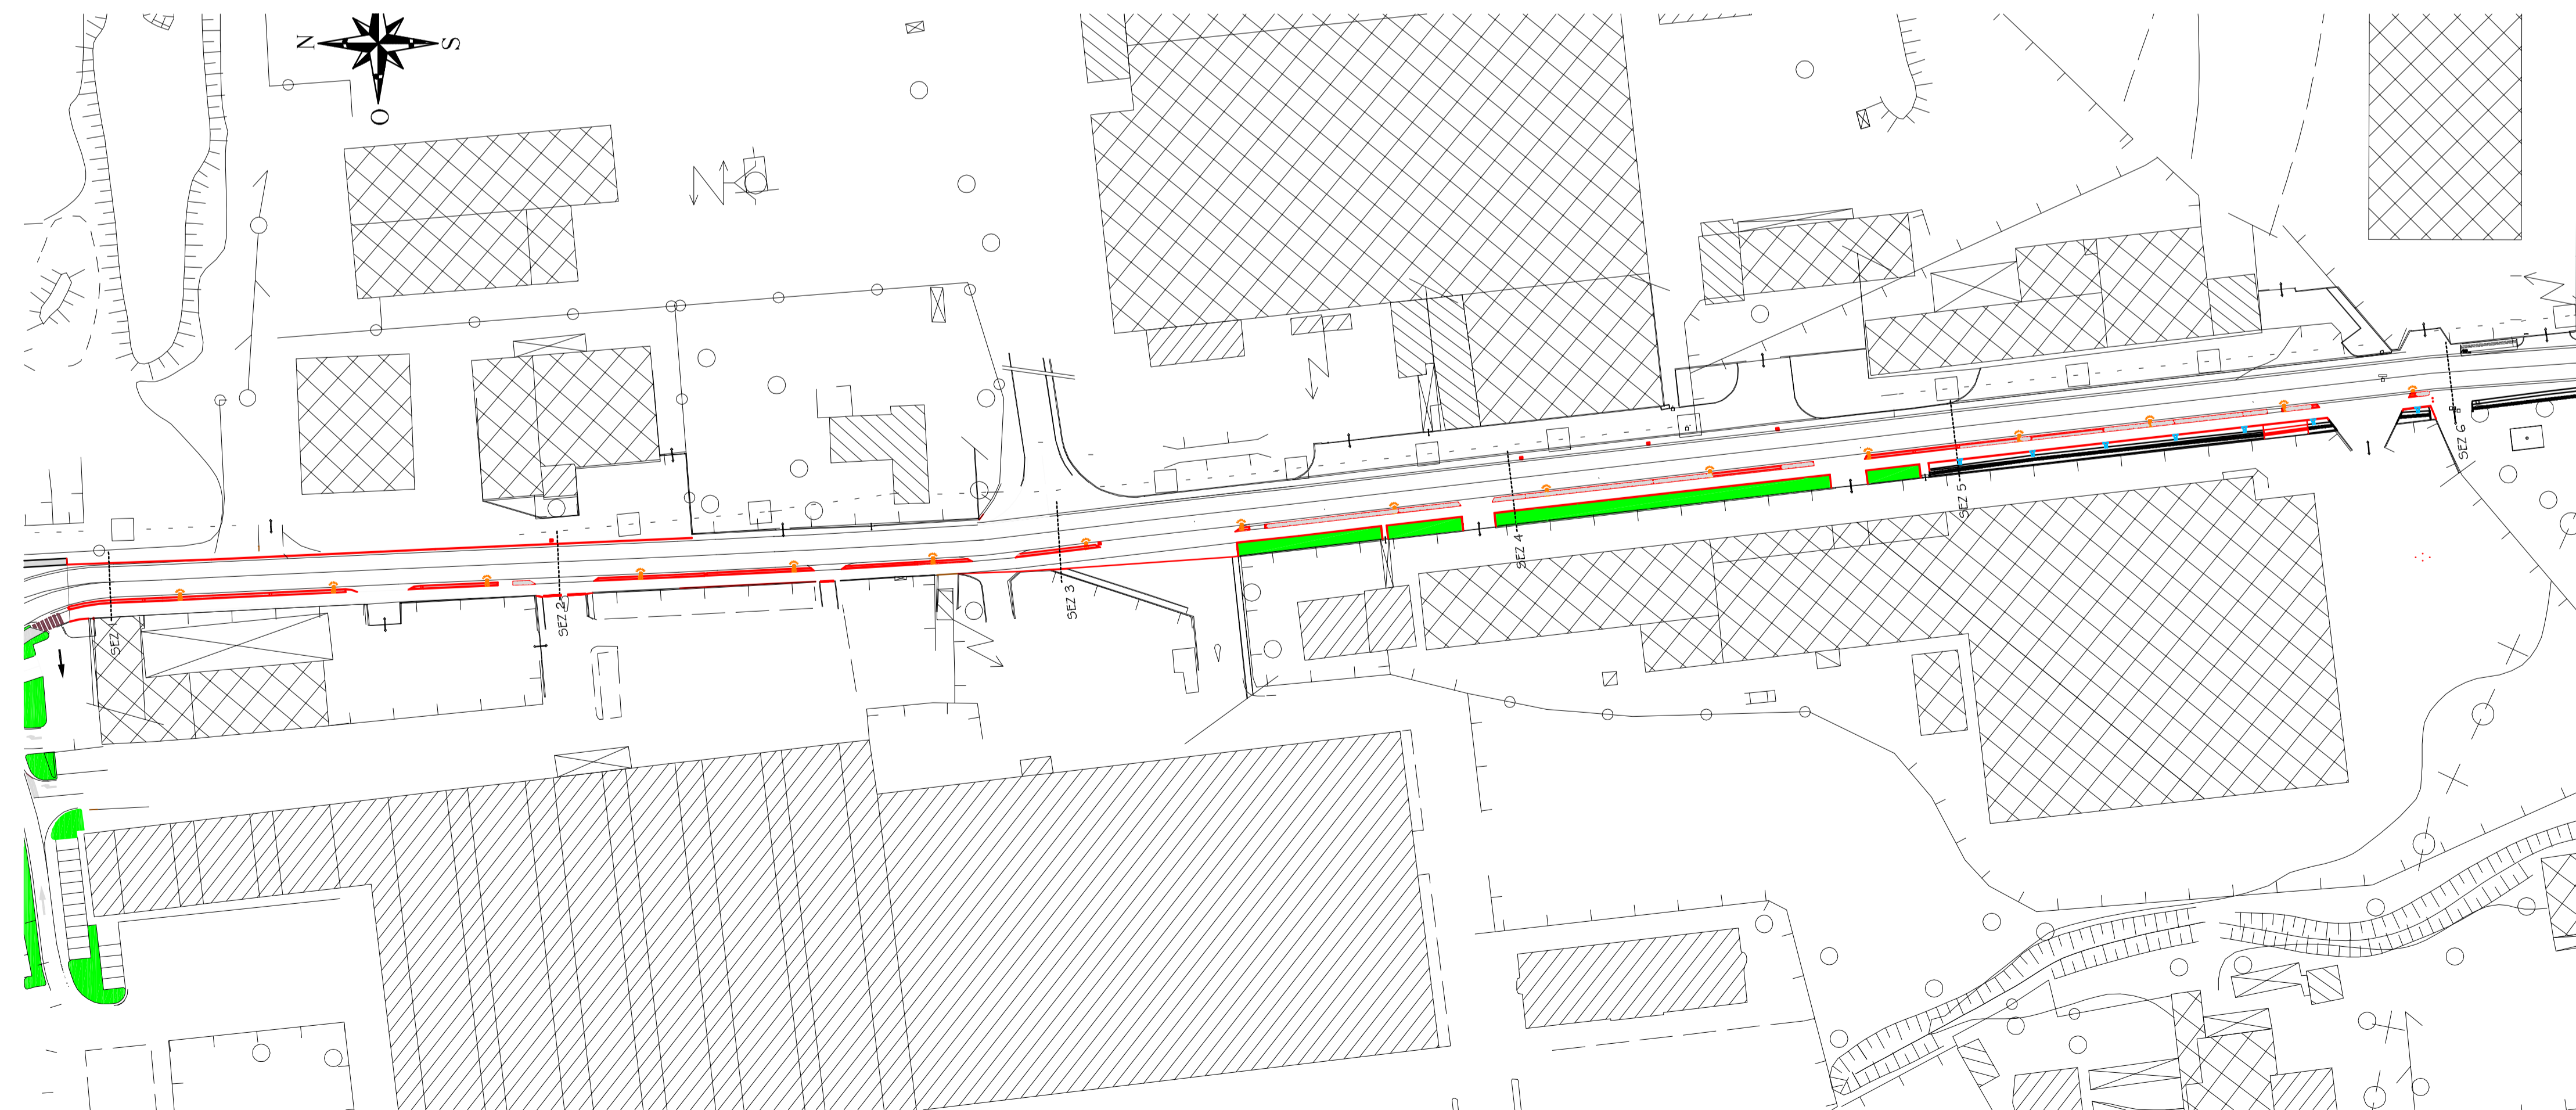

A norma di legge il presente disegno non potrà essere riprodotto né consegnato a terzi né utilizzato per scopi diversi da quello di destinazione senza l'autorizzazione scritta di questo studio tecnico che ne detiene la proprietà.