



COMUNE DI REANA  
DEL ROJALE

PROVINCIA DI UDINE  
REGIONE FRIULI VENEZIA GIULIA

**RIGO** STUDIO di Architettura e di Ingegneria RIGO

Via LIGURIA, 325 - Gorizia - 33100 UDINE  
tel. 0432 962609 - fax 0432 966177 E-mail: info@studiotecnico.rigo.com  
Partita IVA n. 02418620308

TITOLO  
LAVORI DI RIQUALIFICAZIONE URBANA DELLA STRADA COMUNALE  
DI VIA LEONARDO DA VINCI - 2° LOTTO

Località: **Comune di REANA DEL ROJALE**  
Progetto: **DEFINITIVO/ESECUTIVO**

Scala  
**1:200**

Data:  
**NOV 2017**  
by Autocad LT 06

**IMPIANTI**


Elaborato N.  
**14a**

Il Dirigente di Servizio:

Il Progettista:

I Collaboratori:

A norma di legge il presente disegno non potrà essere riprodotto né consegnato a terzi né utilizzato per scopi diversi da quello di destinazione senza l'autorizzazione scritta di questo studio tecnico che ne detiene la proprietà.

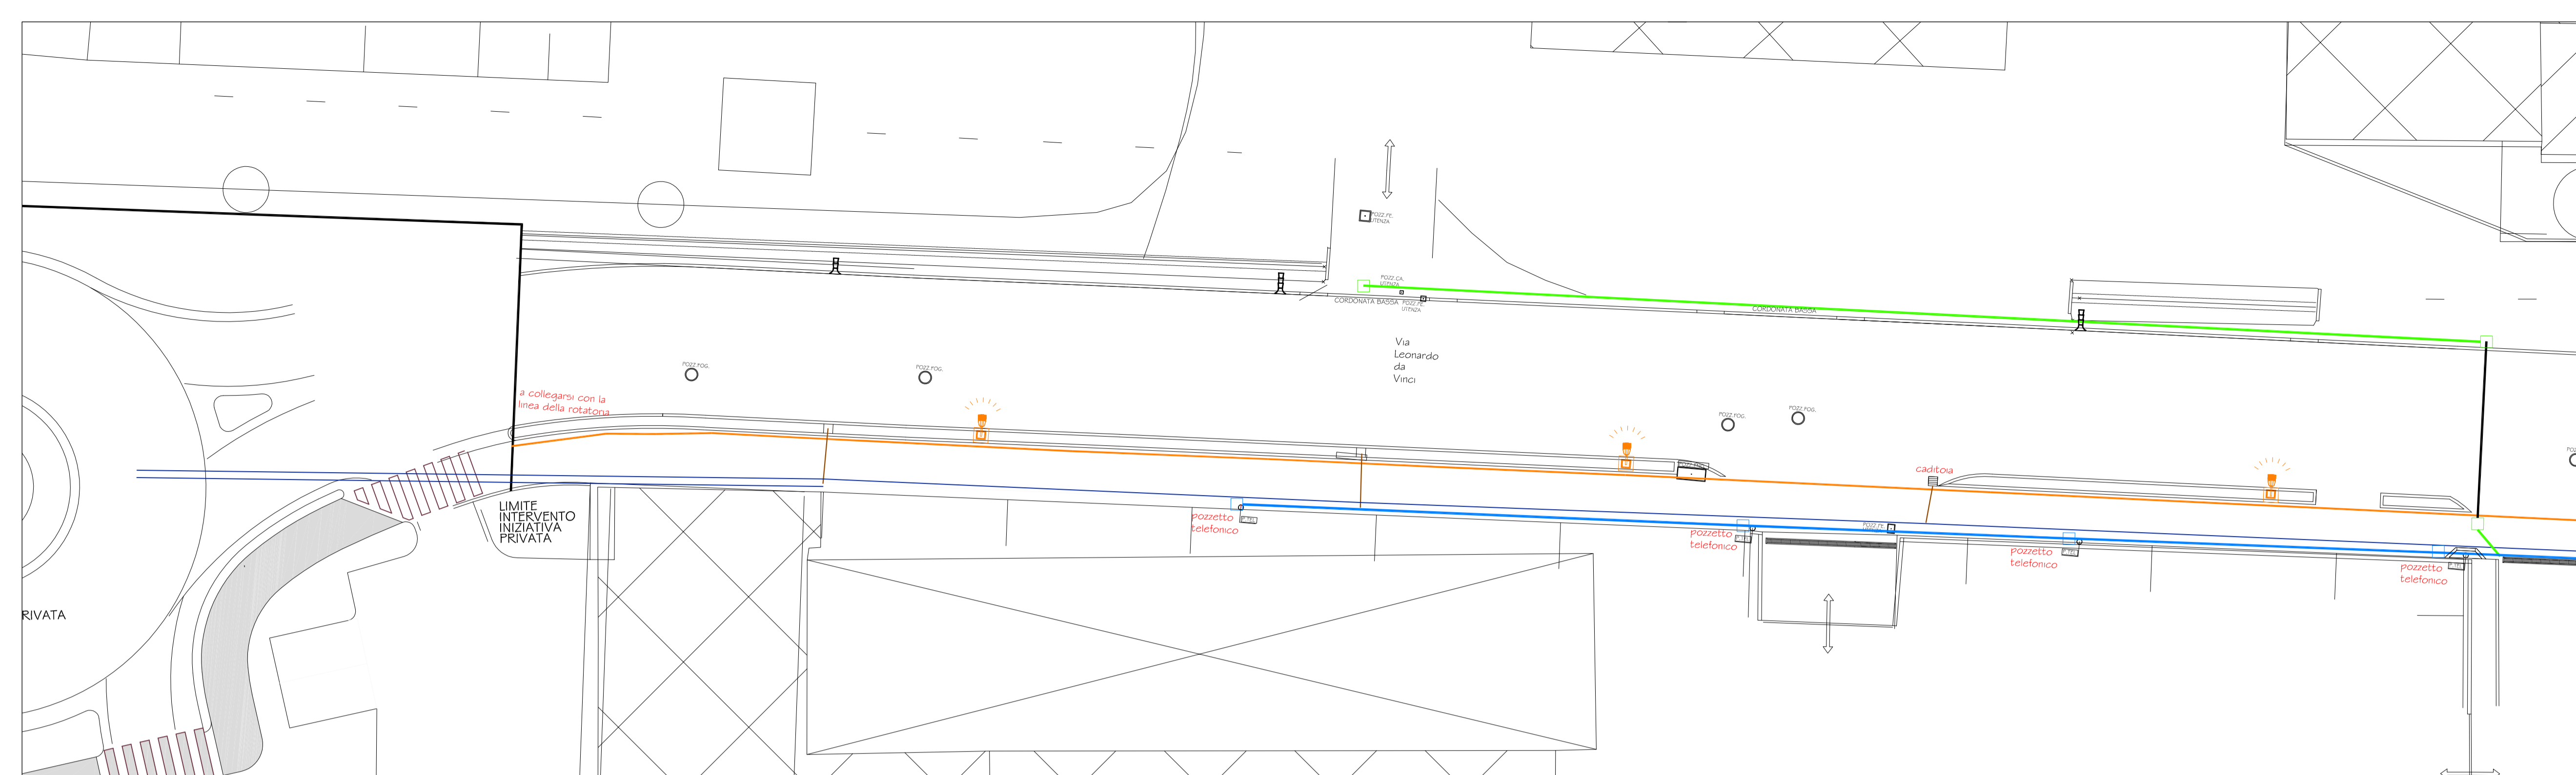

**LEGENDA**

- CANALLETTE PREFABBRICATE PER SCARICO ACQUE METEORICHE SU SCARPATE STRADALI
- NUOVO POZZETTO PER PRESA STRADALE A BOCCA DI LUPO
- NUOVO POZZETTO PER PRESA STRADALE A CADITOIA
- NUOVO POZZETTO 40x40 PER ILLUMINAZIONE PUBBLICA
- NUOVA LINEA ILL. PUBBLICA IN TUBO CORRUGATO 2 ø 75
- - - NUOVA LINEA ILL. PUBBLICA IN TUBO CORRUGATO 1 ø 75
- ☼ NUOVO PALO DI ILLUMINAZIONE PUBBLICA CON ARMATURA SINGOLA
- RETE ACQUE METEORICHE IN PVC ESISTENTE
- RETE FOGNARIA IN CLS ESISTENTE
- NUOVA RETE ACQUE METEORICHE IN PVC
- - - NUOVA RETE ACQUE METEORICHE IN CLS
- COLLEGAMENTO CADITOIE STRADALI ALLA RETE ACQUE METEORICHE Ø 200
- NUOVO POZZETTO 80x50 PER LINEA FIBRE OTTICHE
- NUOVA LINEA FIBRE OTTICHE IN TUBO CORRUGATO 1400
- NUOVA LINEA TELEFONICA IN TUBO CORRUGATO 1475
- NUOVO POZZETTO 80x50 PER LINEA TELEFONICA

