



COMUNE DI REANA  
DEL ROJALE

PROVINCIA DI UDINE

REGIONE FRIULI VENEZIA GIULIA

**RIGO** STUDIO di Architettura e di Ingegneria RIGO

Via LIGURIA, 325 - Gorizia - 33100 UDINE  
tel. 0432 562809 - fax 0432 565077 E-mail: info@studioteccnicorigo.com  
Partita IVA n. 02415620308

TITOLO  
LAVORI DI RIQUALIFICAZIONE URBANA DELLA STRADA COMUNALE  
DI VIA LEONARDO DA VINCI - 2° LOTTO

Località: **Comune di REANA DEL ROJALE**

Scala

Progetto: **DEFINITIVO/ESECUTIVO**

1:200

Data: **NOV 2017**

**IMPIANTI**

Elaborato N.

**14b**


by Autocad LT 06

Il Dirigente di Servizio:

Il Progettista:

I Collaboratori:

A norma di legge il presente disegno non potrà essere riprodotto né consegnato a terzi né utilizzato per scopi diversi da quello di destinazione senza l'autorizzazione scritta di questo studio tecnico che ne detiene la proprietà.

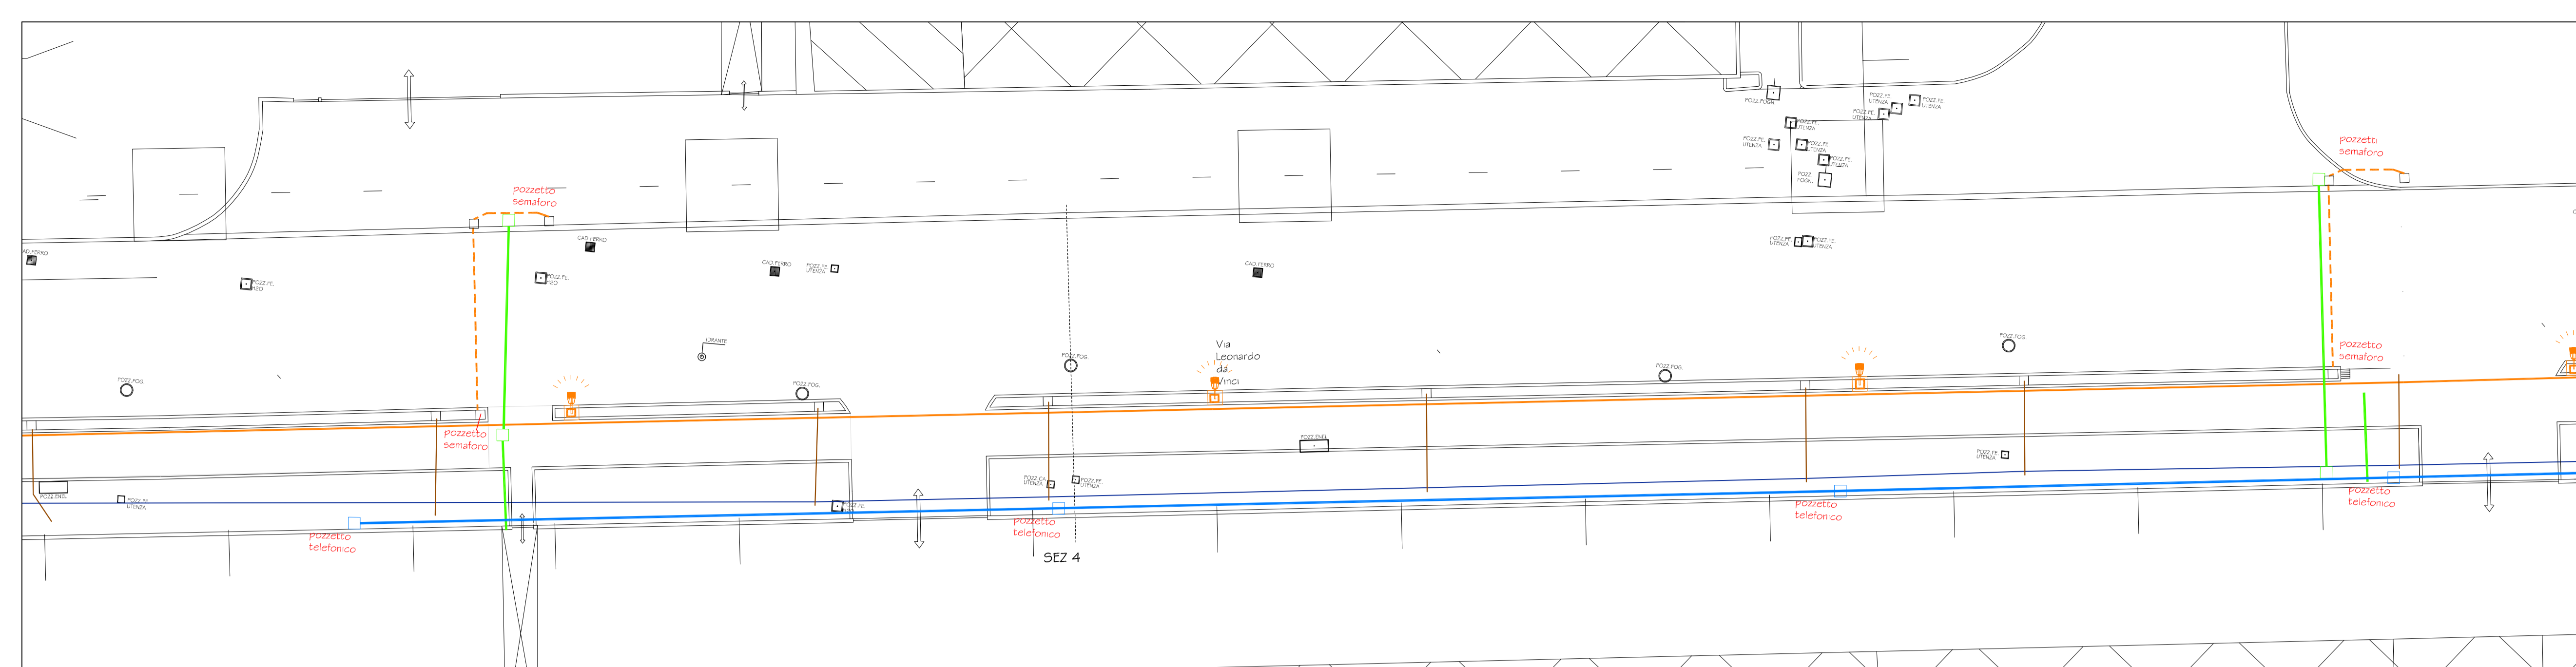

**LEGENDA**

- CANALETTI PREFABBRICATE PER SCARICO ACQUE METEORICHE SU SCARPATE STRADALI
- NUOVO POZZETTO PER PRESA STRADALE A BOCCA DI LUPO
- NUOVO POZZETTO PER PRESA STRADALE A CADITOIA
- NUOVO POZZETTO 40X40 PER ILLUMINAZIONE PUBBLICA
- NUOVA LINEA ILL. PUBBLICA IN TUBO CORRUGATO 3 ø 75
- NUOVA LINEA ILL. PUBBLICA IN TUBO CORRUGATO 1 ø 75
- NUOVO PALO DI ILLUMINAZIONE PUBBLICA CON ARMATURA SINGOLA
- RETE ACQUE METEORICHE IN PVC ESISTENTE
- RETE FOGNARIA IN CLS ESISTENTE
- NUOVA RETE ACQUE METEORICHE IN PVC
- NUOVA RETE ACQUE METEORICHE IN CLS
- COLLEGAMENTO CABOITE STRADALI ALLA RETE ACQUE METEORICHE Ø 200
- NUOVO POZZETTO 50X50 PER LINEA FIBRE OTTICHE
- NUOVA LINEA FIBRE OTTICHE IN TUBO CORRUGATO 1 ø 80
- NUOVA LINEA TELEFONICA IN TUBO CORRUGATO 1 ø 75
- NUOVO POZZETTO 50X50 PER LINEA TELEFONICA

