



COMUNE DI REANA
DEL ROJALE

PROVINCIA DI UDINE

REGIONE FRIULI VENEZIA GIULIA



RIGO STUDIO di Architettura e di Ingegneria RIGO

Via LIGURIA, 325 - Gorizia - 33100 UDINE
tel. 0432 962009 - fax 0432 964077 - E-mail: info@studiotecnico.com
Partita IVA n. 02416680308

TITOLO
LAVORI DI RIQUALIFICAZIONE URBANA DELLA STRADA COMUNALE
DI VIA LEONARDO DA VINCI - 2° LOTTO

Località:	Comune di REANA DEL ROJALE	Scala:	1:200
Progetto:	DEFINITIVO/ESECUTIVO	Elaborato N.:	15b
Data:	NOV 2017	SEGNALETICA	
by Autocad LT 06			
Il Dirigente di Servizio:	Il Progettista:	I Collaboratori:	

A norma di legge il presente disegno non potrà essere riprodotto né consegnato a terzi né utilizzato per scopi diversi da quello di destinazione senza l'autorizzazione scritta di questo studio tecnico che ne detiene la proprietà.

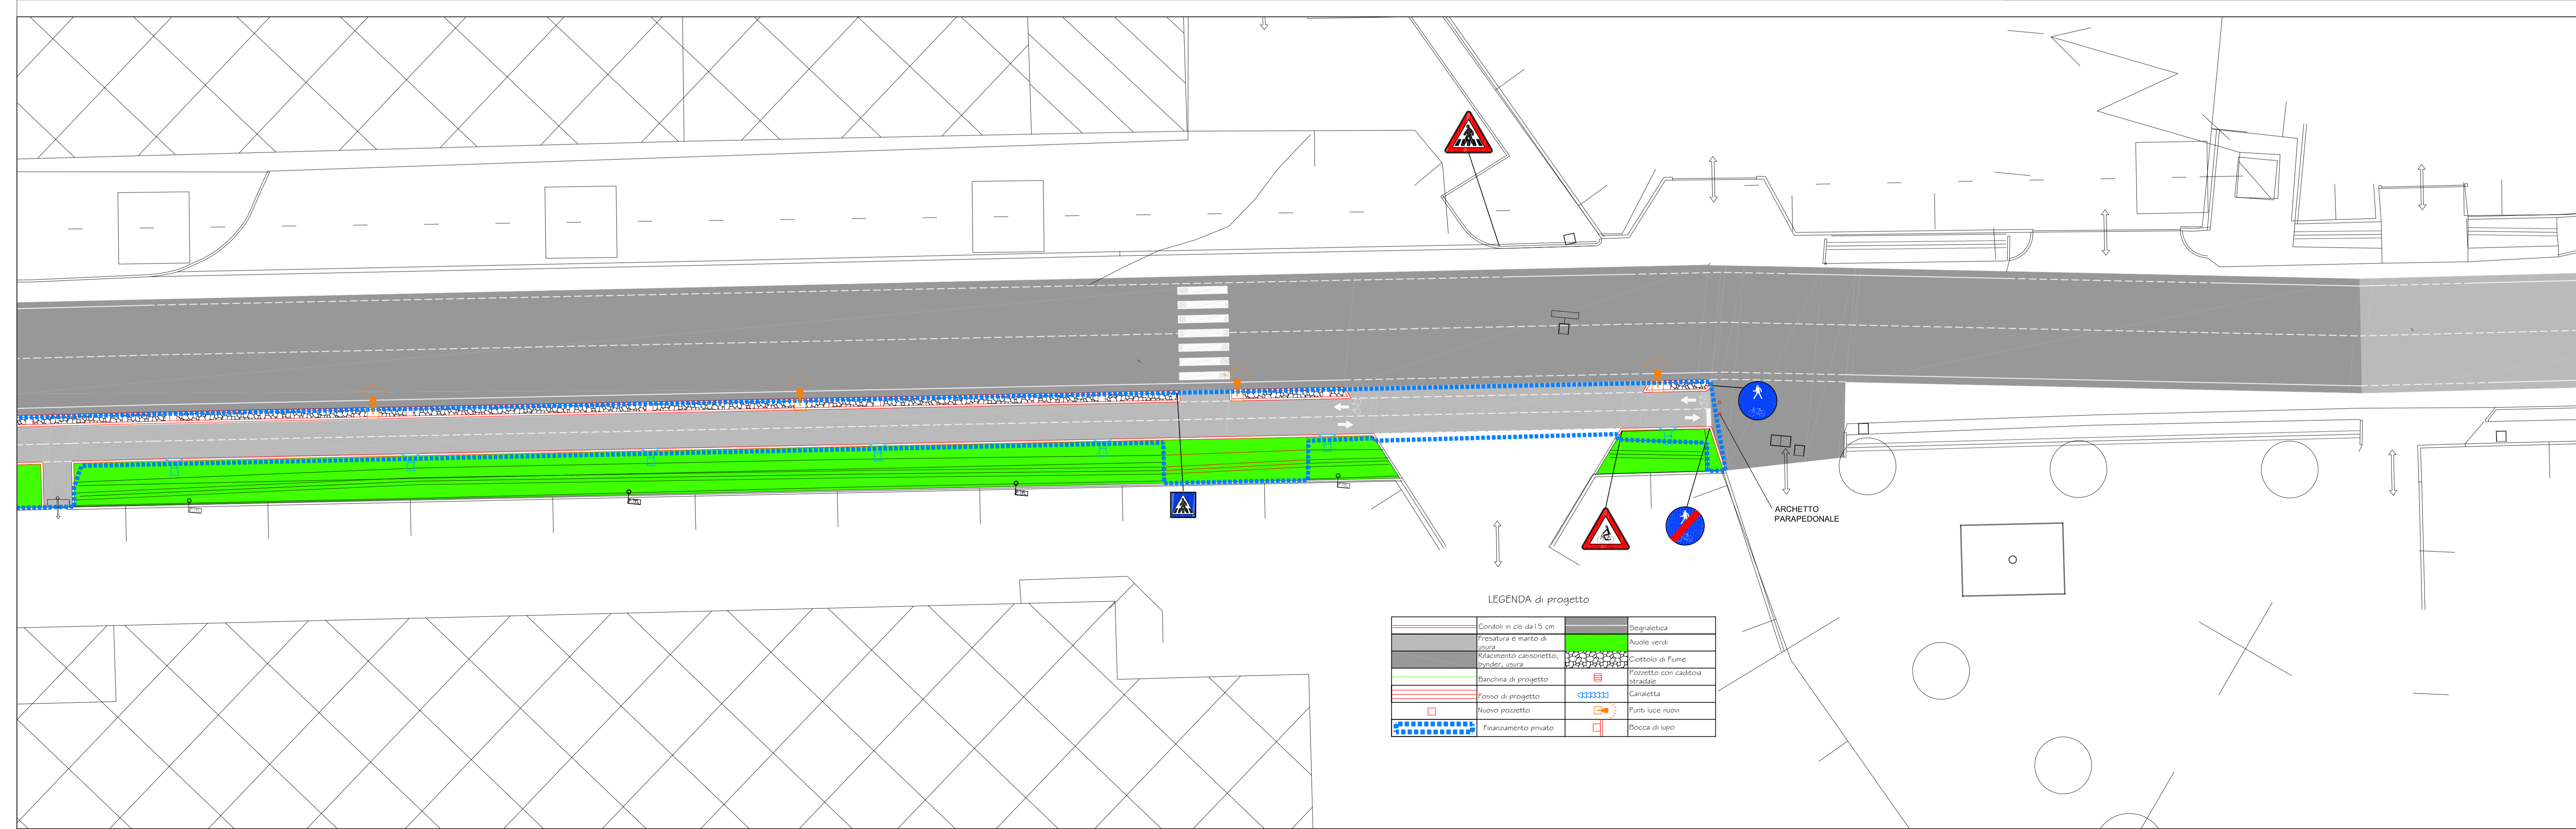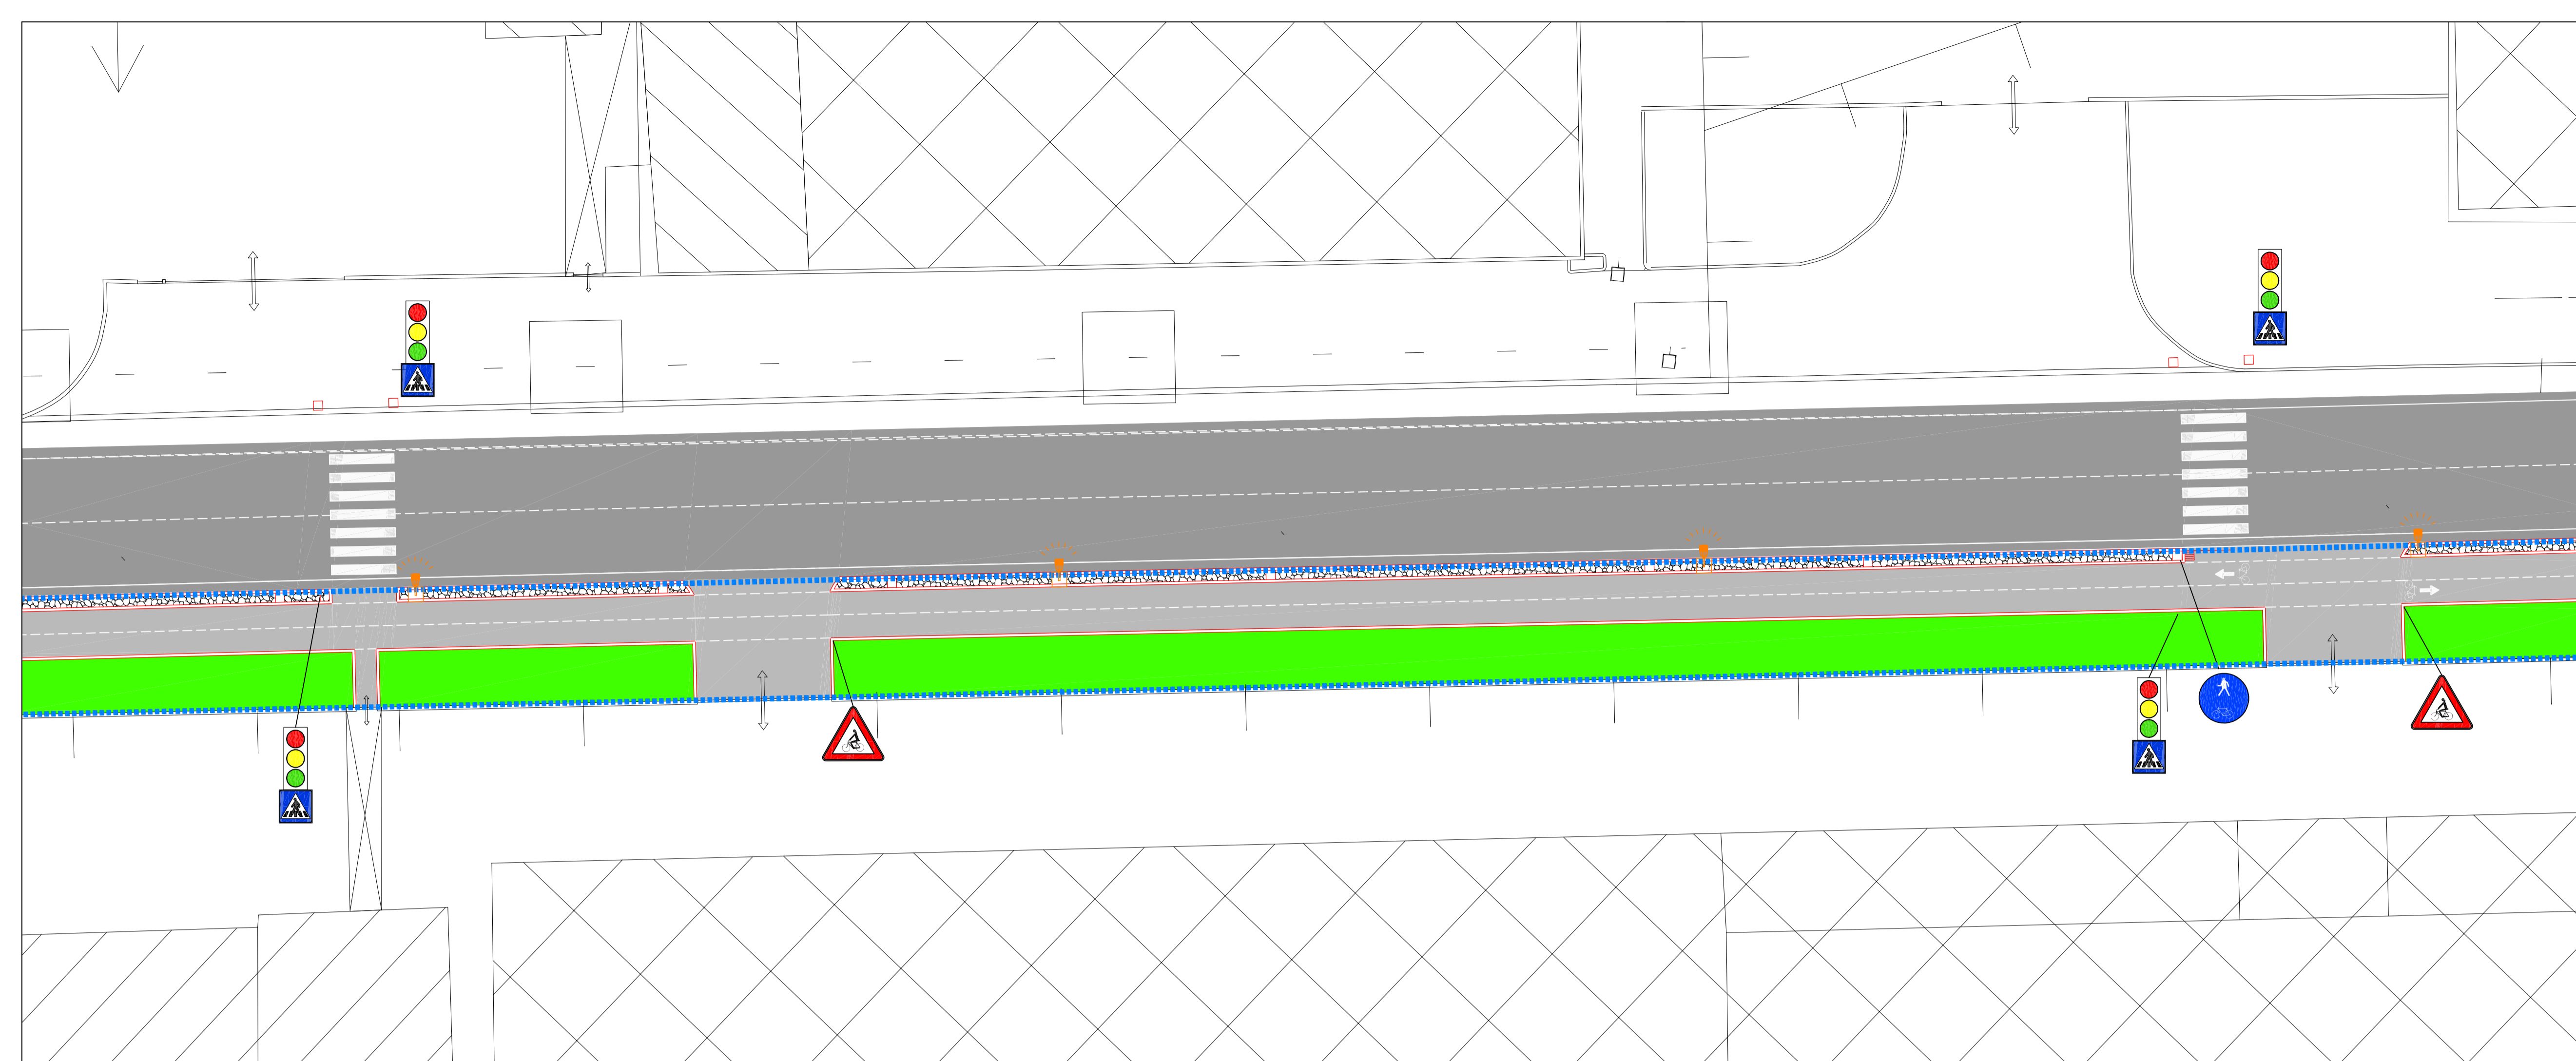

LEGENDA di progetto

	Cordoli in c/c da 15 cm		Segnaletica
	Fresatura e riporto di usura		Auole verdi
	Ritrasamento cassonetti, binder, usura		Castello di fiume
	Banchina di progetto		Fasceletto con cassone ibrido
	Fosso di progetto		Canaletta
	Nuovo pozzetto		Parti luce ruote
	Fiancheggiamento privato		Bocca di lupo