




SCALA 1:500


QUALSO - VIA RIVA DELLA CHIESA, VIA GASTONE VALENTE E VIA CHIARARIS

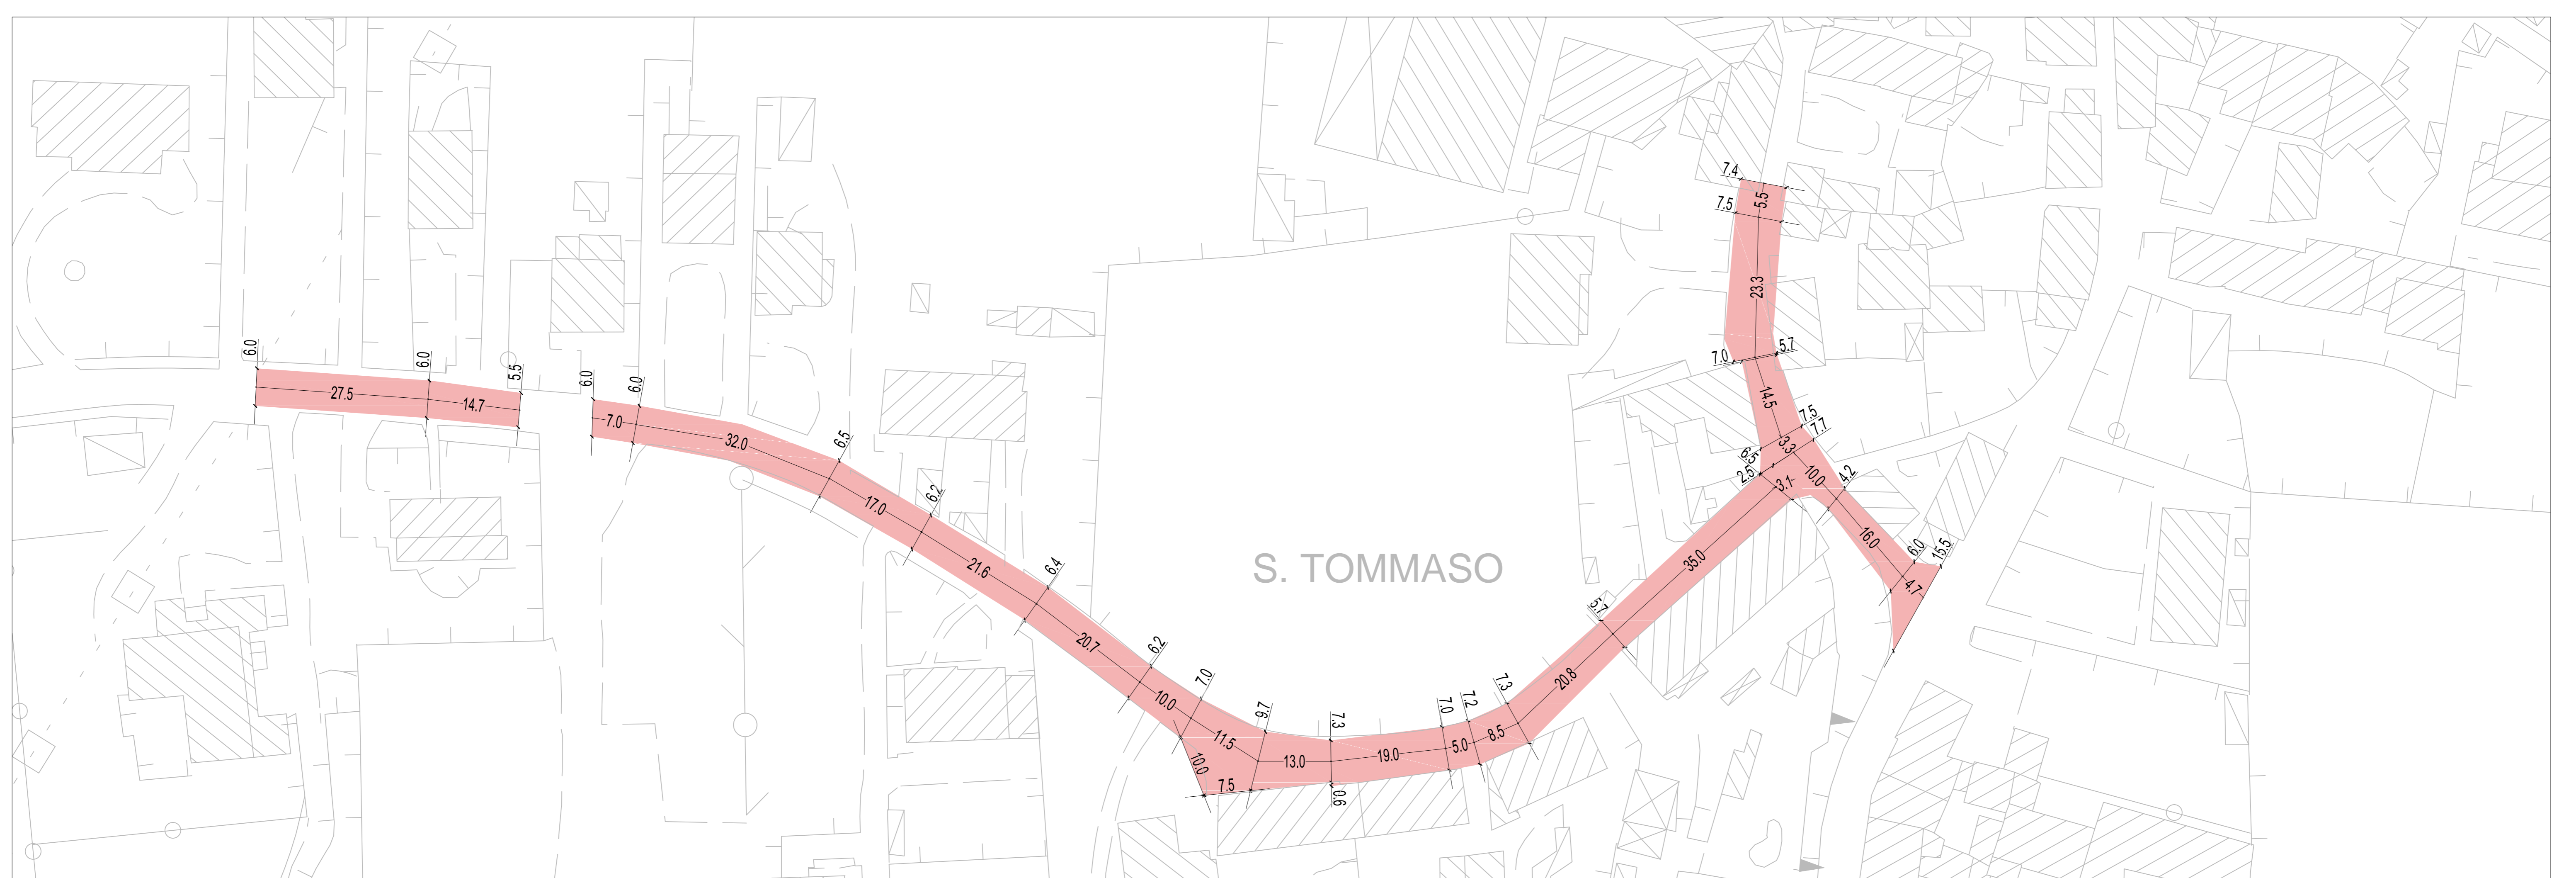

SCALA 1:500

VERGNACCO - VIA SAN TOMMASO E VIA ANTICA

N.B.: TUTTE LE QUOTE DOVRANNO ESSERE VERIFICATE IN CANTIERE DALL'IMPRESA O DALL'ASSUNTORE DEI LAVORI E SE IN CONTRASTO CON I DISEGNI ARCHITETTONICI INTERPELLARE LA DIREZIONE LAVORI. PER GLI SPESSORI DI SCARIFICATEE DI SUCCESSIVA STESURA DEL TAPPETO E BINDER FARE RIFERIMENTO ALLE RELATIVE VOCI NEL COMPUTO METRICO.

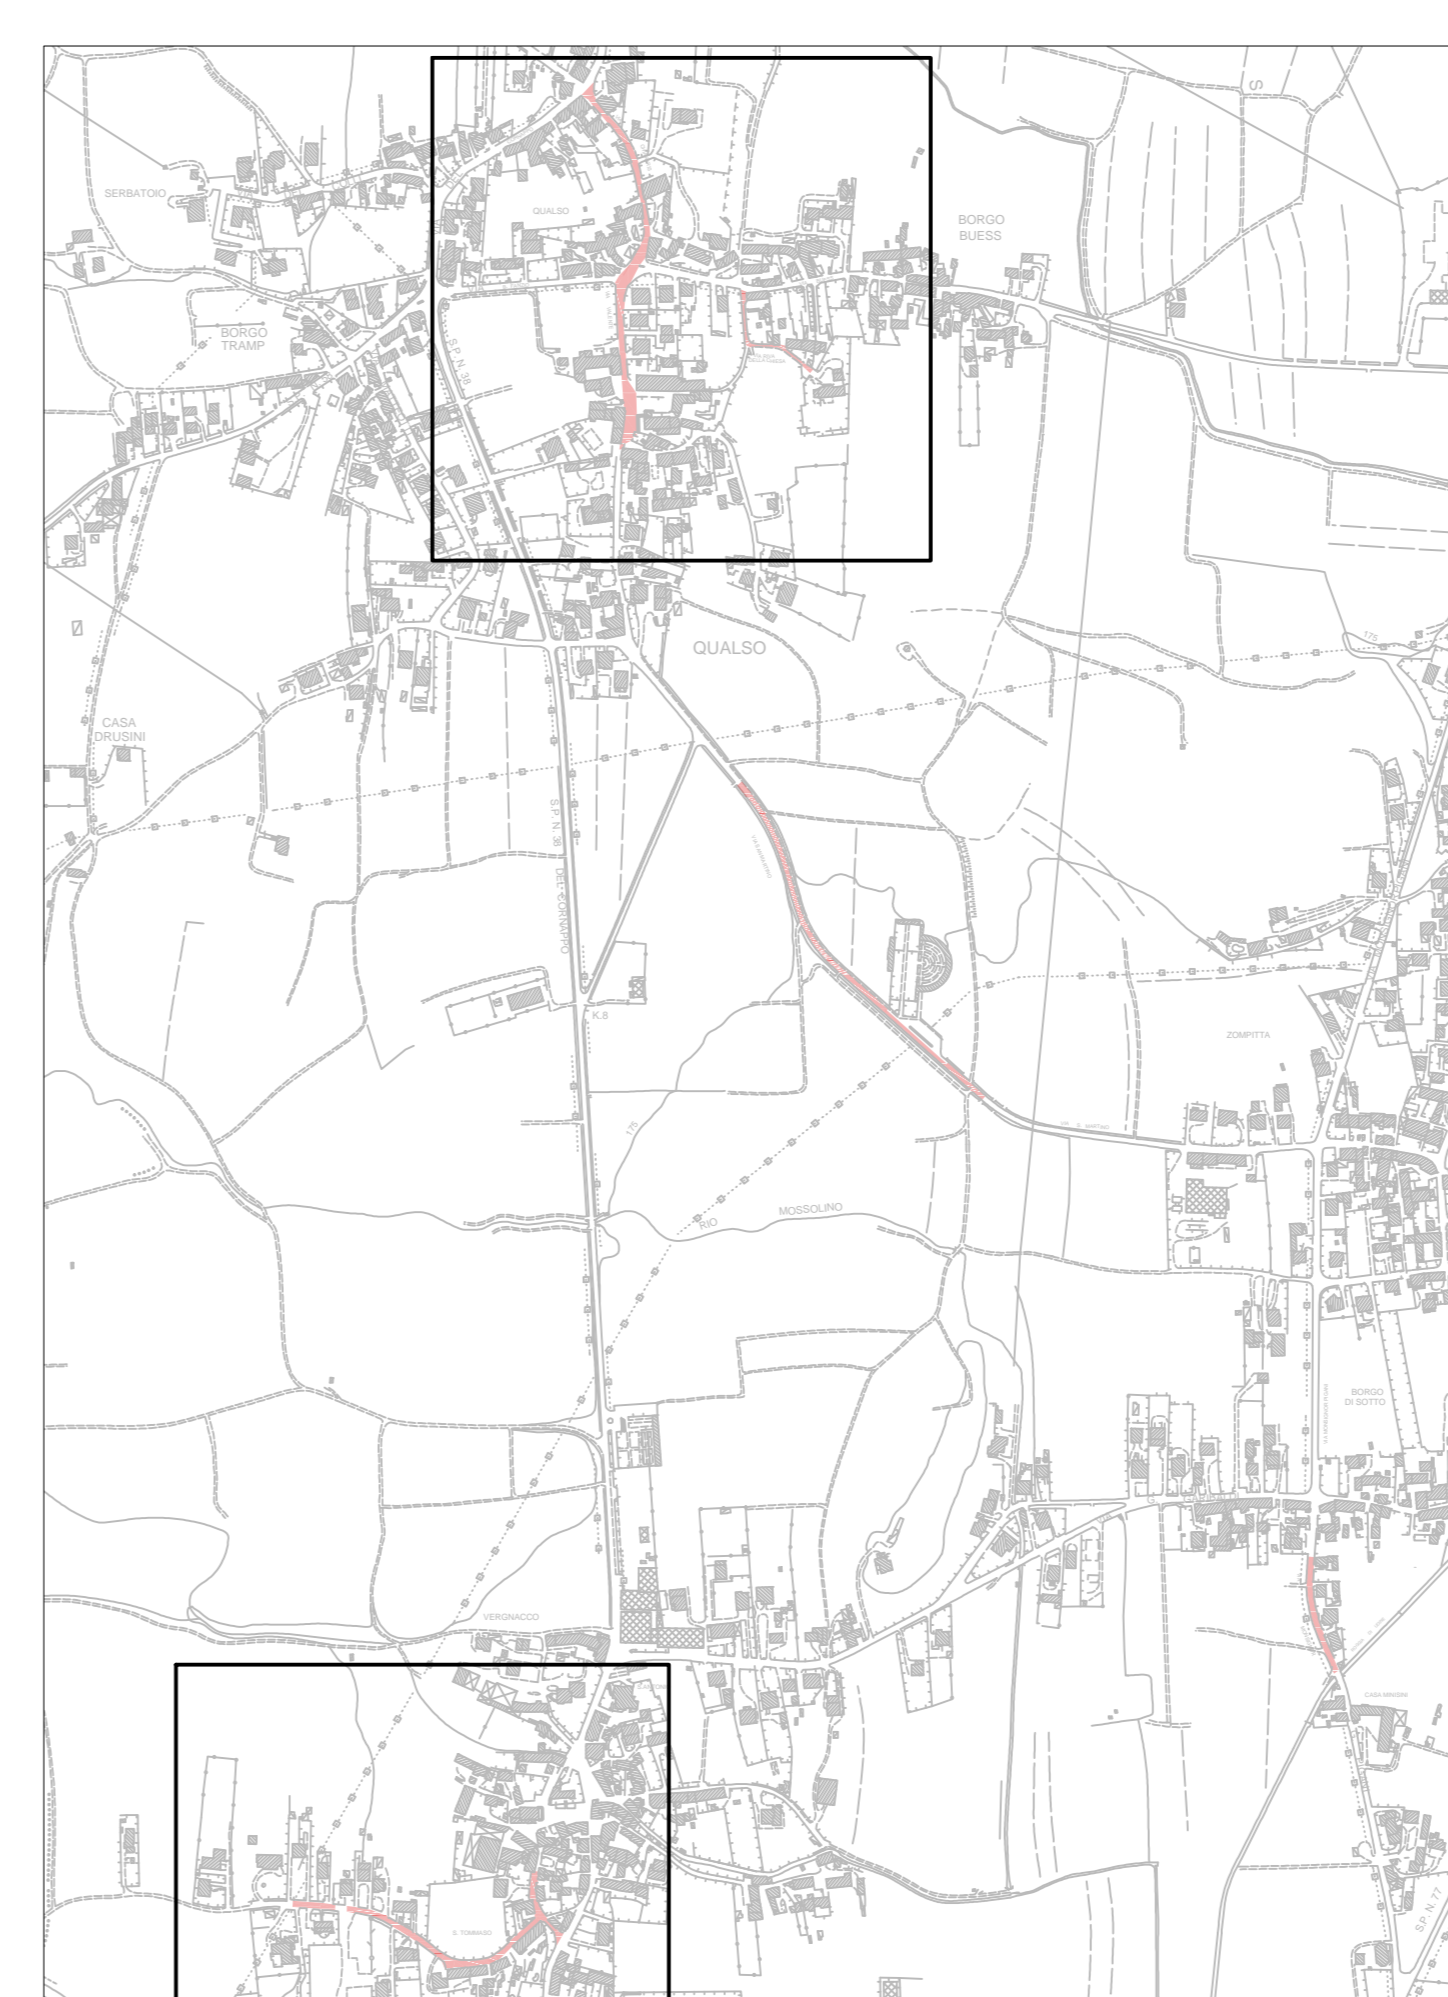

SCALA 1:6000

PLANIMETRIA DI INQUADRAMENTO

COMUNE DI
REANA DEL ROIALE
PROVINCIA DI UDINE
REGIONE AUTONOMA FRIULI VENEZIA GIULIA



PROGETTO DEFINITIVO/ESECUTIVO

LAVORI DI MANUTENZIONE DEL MANTO
STRADALE IN CONGLOMERATO
BITUMOSO IN VARIE VIE DEL COMUNE

TITOLO ELABORATO:	TAVOLA:
PLANIMETRIA QUALSO E VERGNACCO	1

DATA:
AGOSTO 2018

Comittente: COMUNE DI REANA DEL ROIALE
Via del Municipio, 18 - 33010 - Reana del Roiale (UD)
Tel. +39 0432 856223
E-mail: ufficio tecnico - tecnica@comune.reanadelroiale.ud.it