



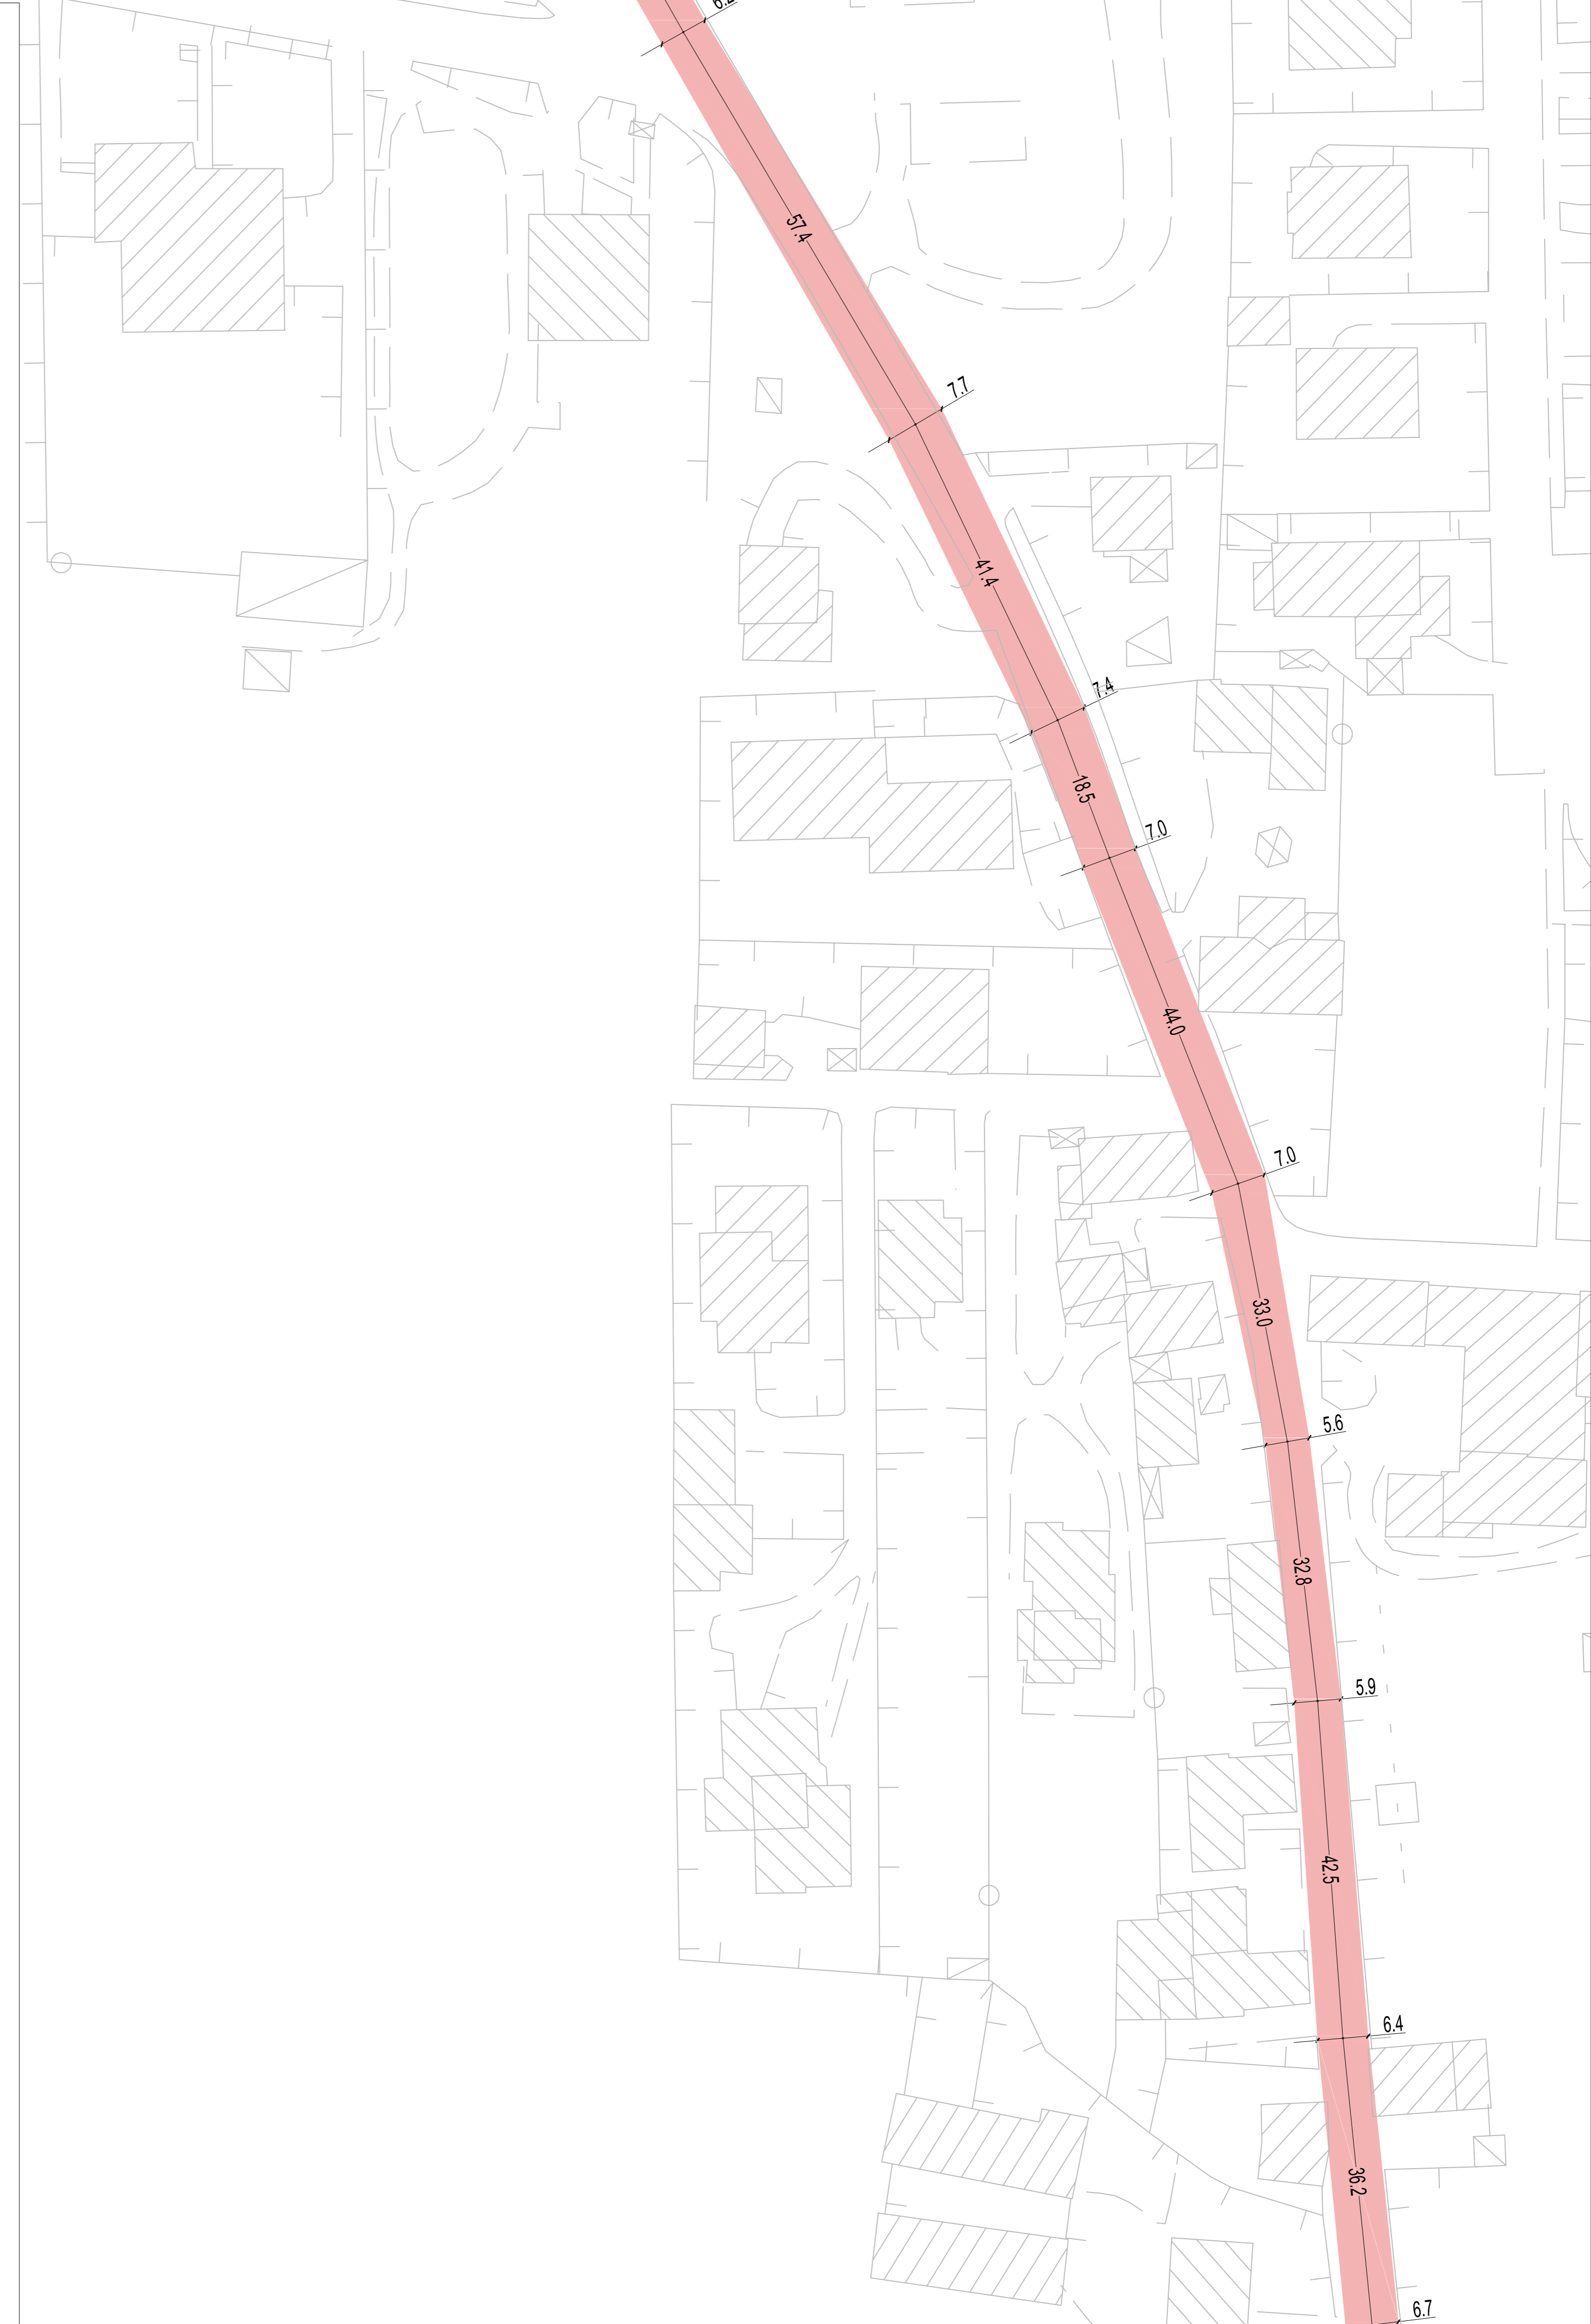

SCALA 1:500 RIZZOLO - VIA BATTIFERRO PARTE SUD




SCALA 1:500 RIZZOLO - VIA BATTIFERRO PARTE NORD

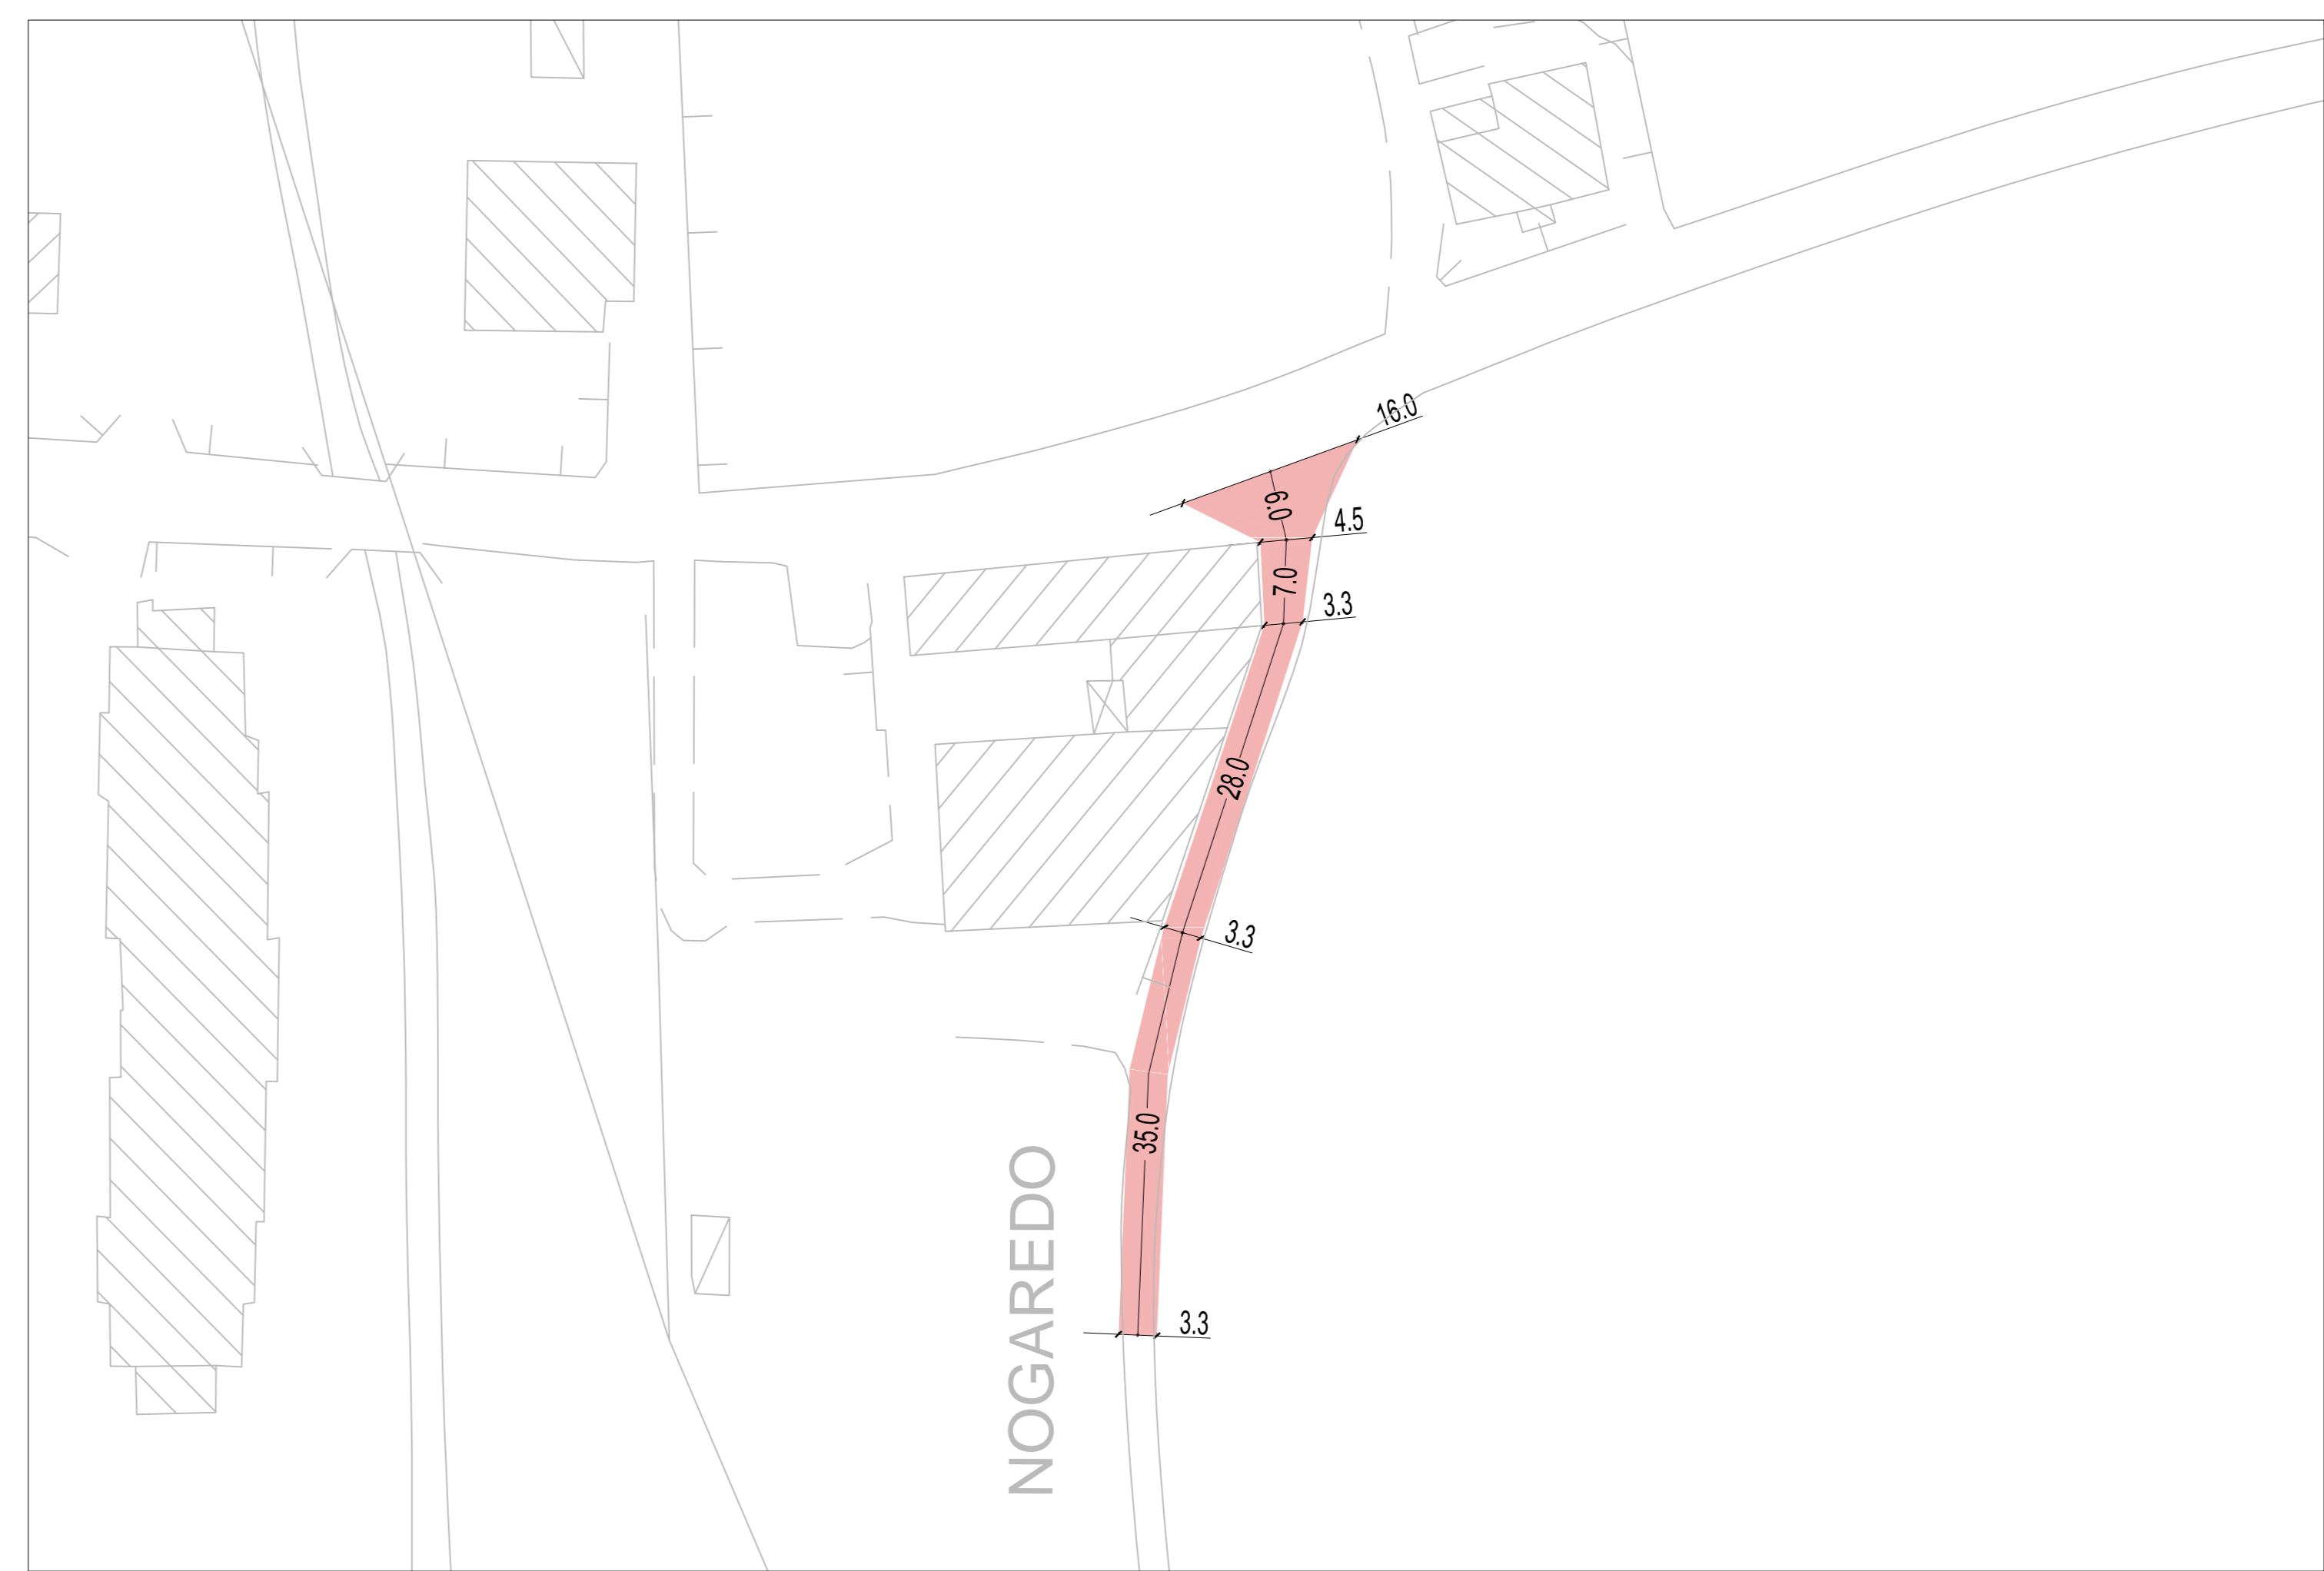

SCALA 1:500 RIZZOLO - VIA NOGAREDO

N.B.: TUTTE LE QUOTE DOVRANNO ESSERE VERIFICATE IN CANTIERE DALL'IMPRESA O DALL'ASSUNTORE DEI LAVORI E SE IN CONTRASTO CON I DISEGNI ARCHITETTONICI INTERPELLARE LA DIREZIONE LAVORI. PER GLI SPESSORI DI SCARIFICATE DI SUCCESSIVA STESURA DEL TAPPETO E BINDER FARE RIFERIMENTO ALLE RELATIVE VOCI NEL COMPUTO METRICO.

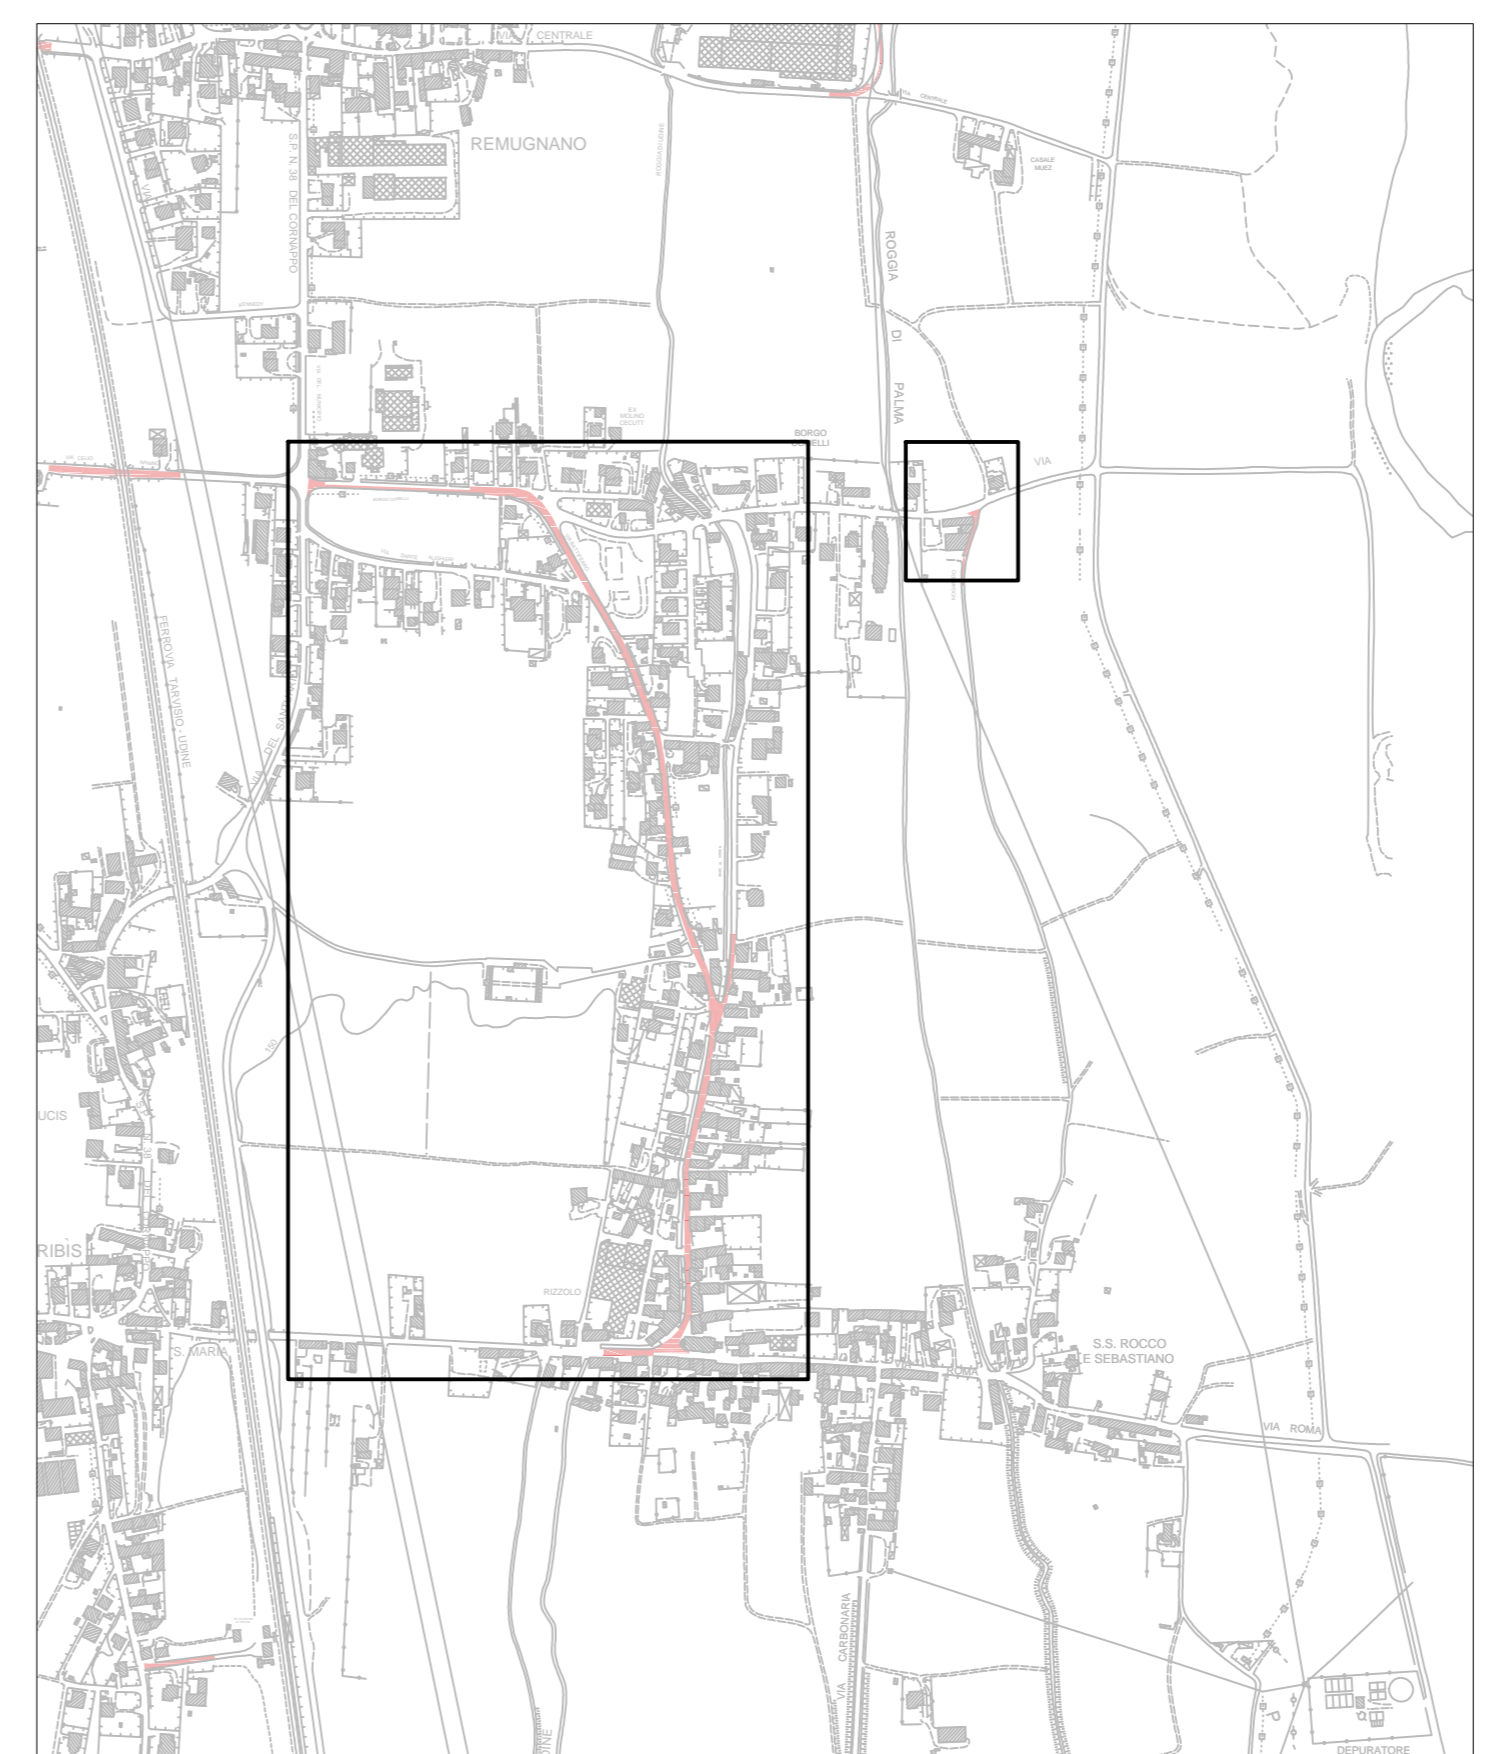

SCALA 1:7500 PLANIMETRIA DI INQUADRAMENTO

COMUNE DI
REANA DEL ROJALE
PROVINCIA DI UDINE
REGIONE AUTONOMA FRIULI VENEZIA GIULIA

PROGETTO DEFINITIVO/ESECUTIVO

LAVORI DI MANUTENZIONE DEL MANTO STRADALE IN CONGLOMERATO BITUMOSO IN VARIE VIE DEL COMUNE

TITOLO ELABORATO:	TAVOLA:
PLANIMETRIA RIZZOLO	4

DATA:
AGOSTO 2018

Comittente: COMUNE DI REANA DEL ROJALE
Via del Municipio, 18 - 33010 - Reana del Rojale (UD)
Tel. +39 0432 856223
E-mail ufficio tecnico: tecnico@comune.reanadelrojaledg.it